


# «Формирование комфортной городской среды» СИТУАЦИОННЫЙ ПЛАН. СХЕМА ПОСЕЛЕНИЯ

п. Сорум, ул. Строителей, Газовиков, Таёжная, Центральная  
Благоустройство территории поселения

Схема поселка

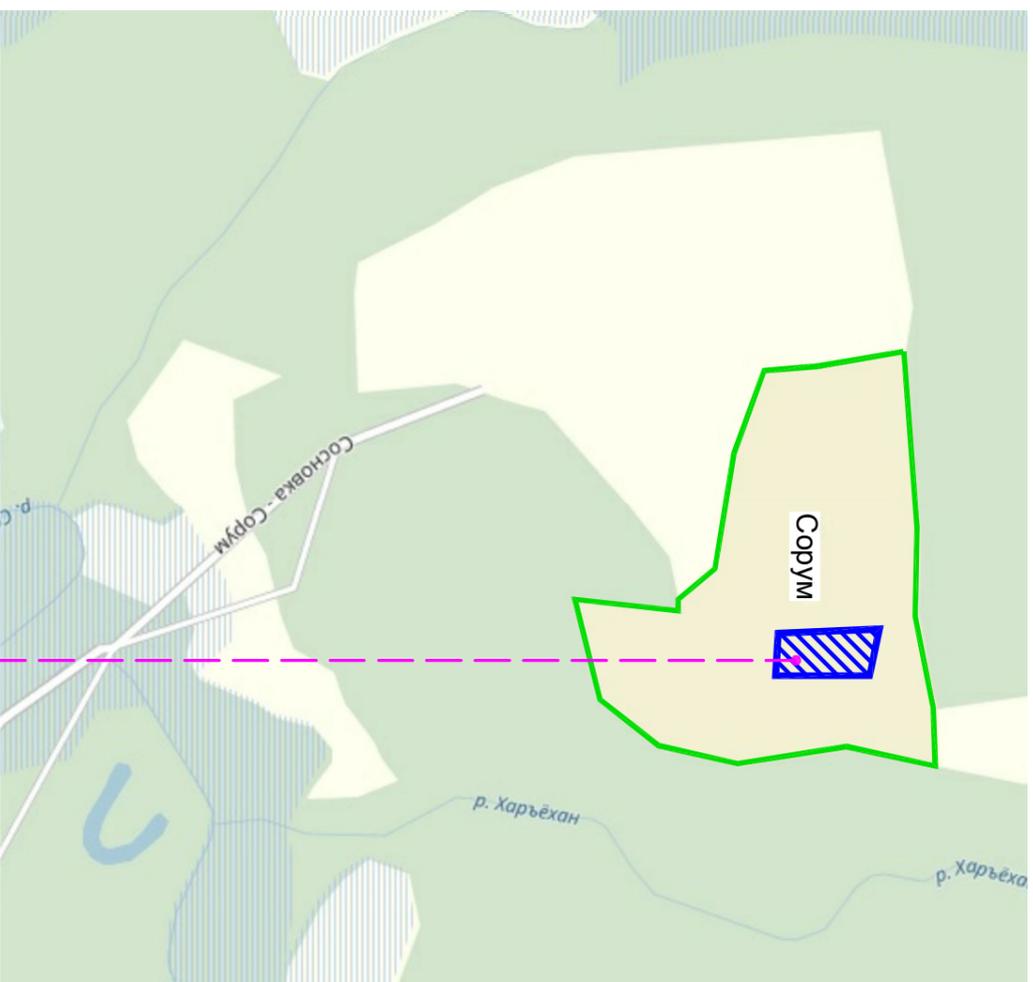

Благоустраиваемая территория

Схема района



Благоустраиваемая территория


# «Формирование комфортной городской среды»

СИТУАЦИОННЫЙ ПЛАН . СИТУАЦИОННЫЙ ПЛАН М 1:1000

п. Сорум, ул. Строителей, Газовиков, Таёжная, Центральная  
 Благоустройство территории поселения



Здание школы и детского сада

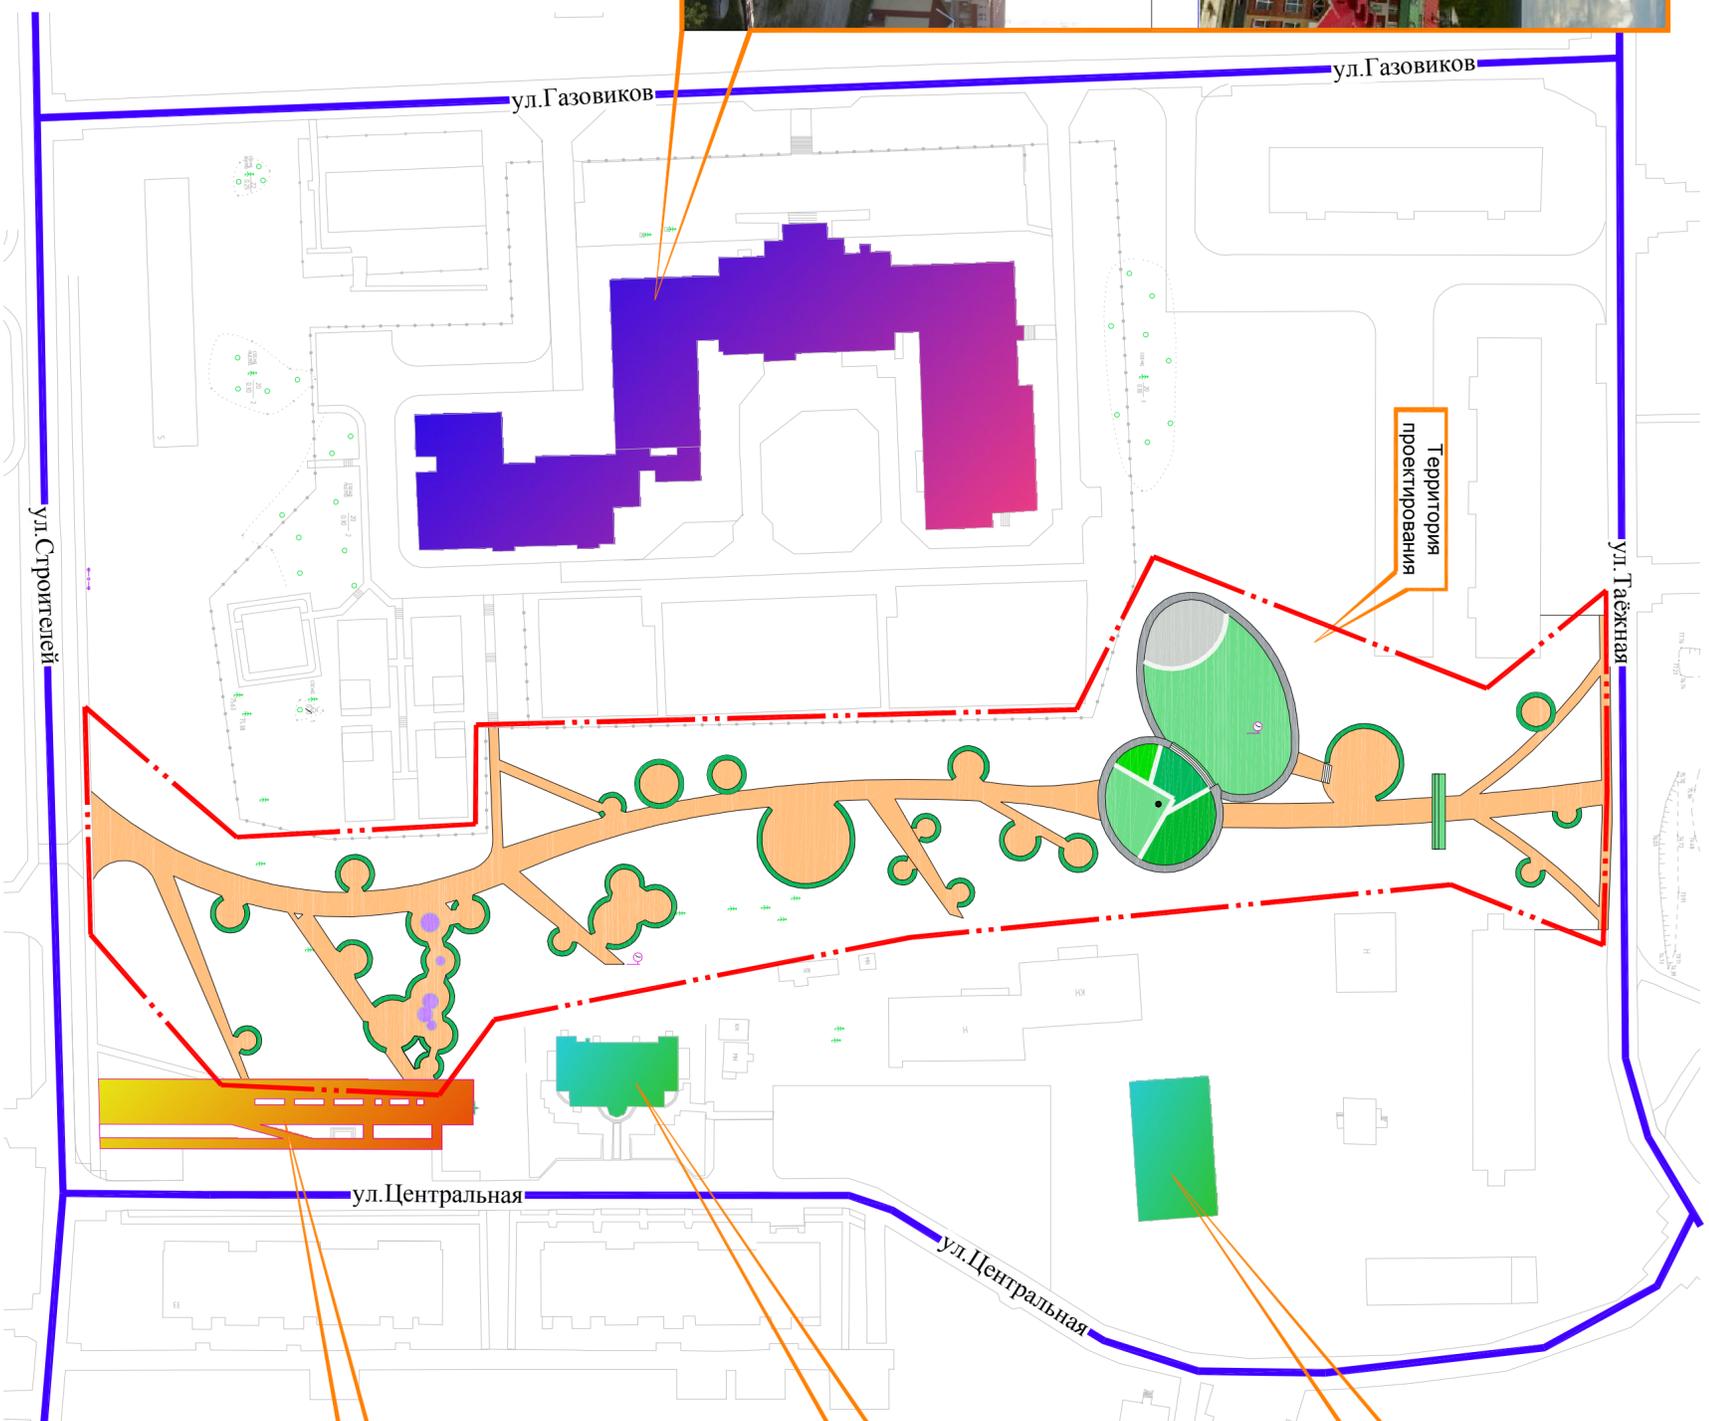

Административное здание



Административное здание




Сквер победы

- УСЛОВНЫЕ ОБОЗНАЧЕНИЯ**
- основные дорожные проезды
  - - - граница работ

# «Формирование комфортной городской среды»

СИТУАЦИОННЫЙ ПЛАН . ФУНКЦИОНАЛЬНАЯ СХЕМА


п. Сорум, ул. Строителей, Газовиков, Таёжная, Центральная  
Благоустройство территории поселения

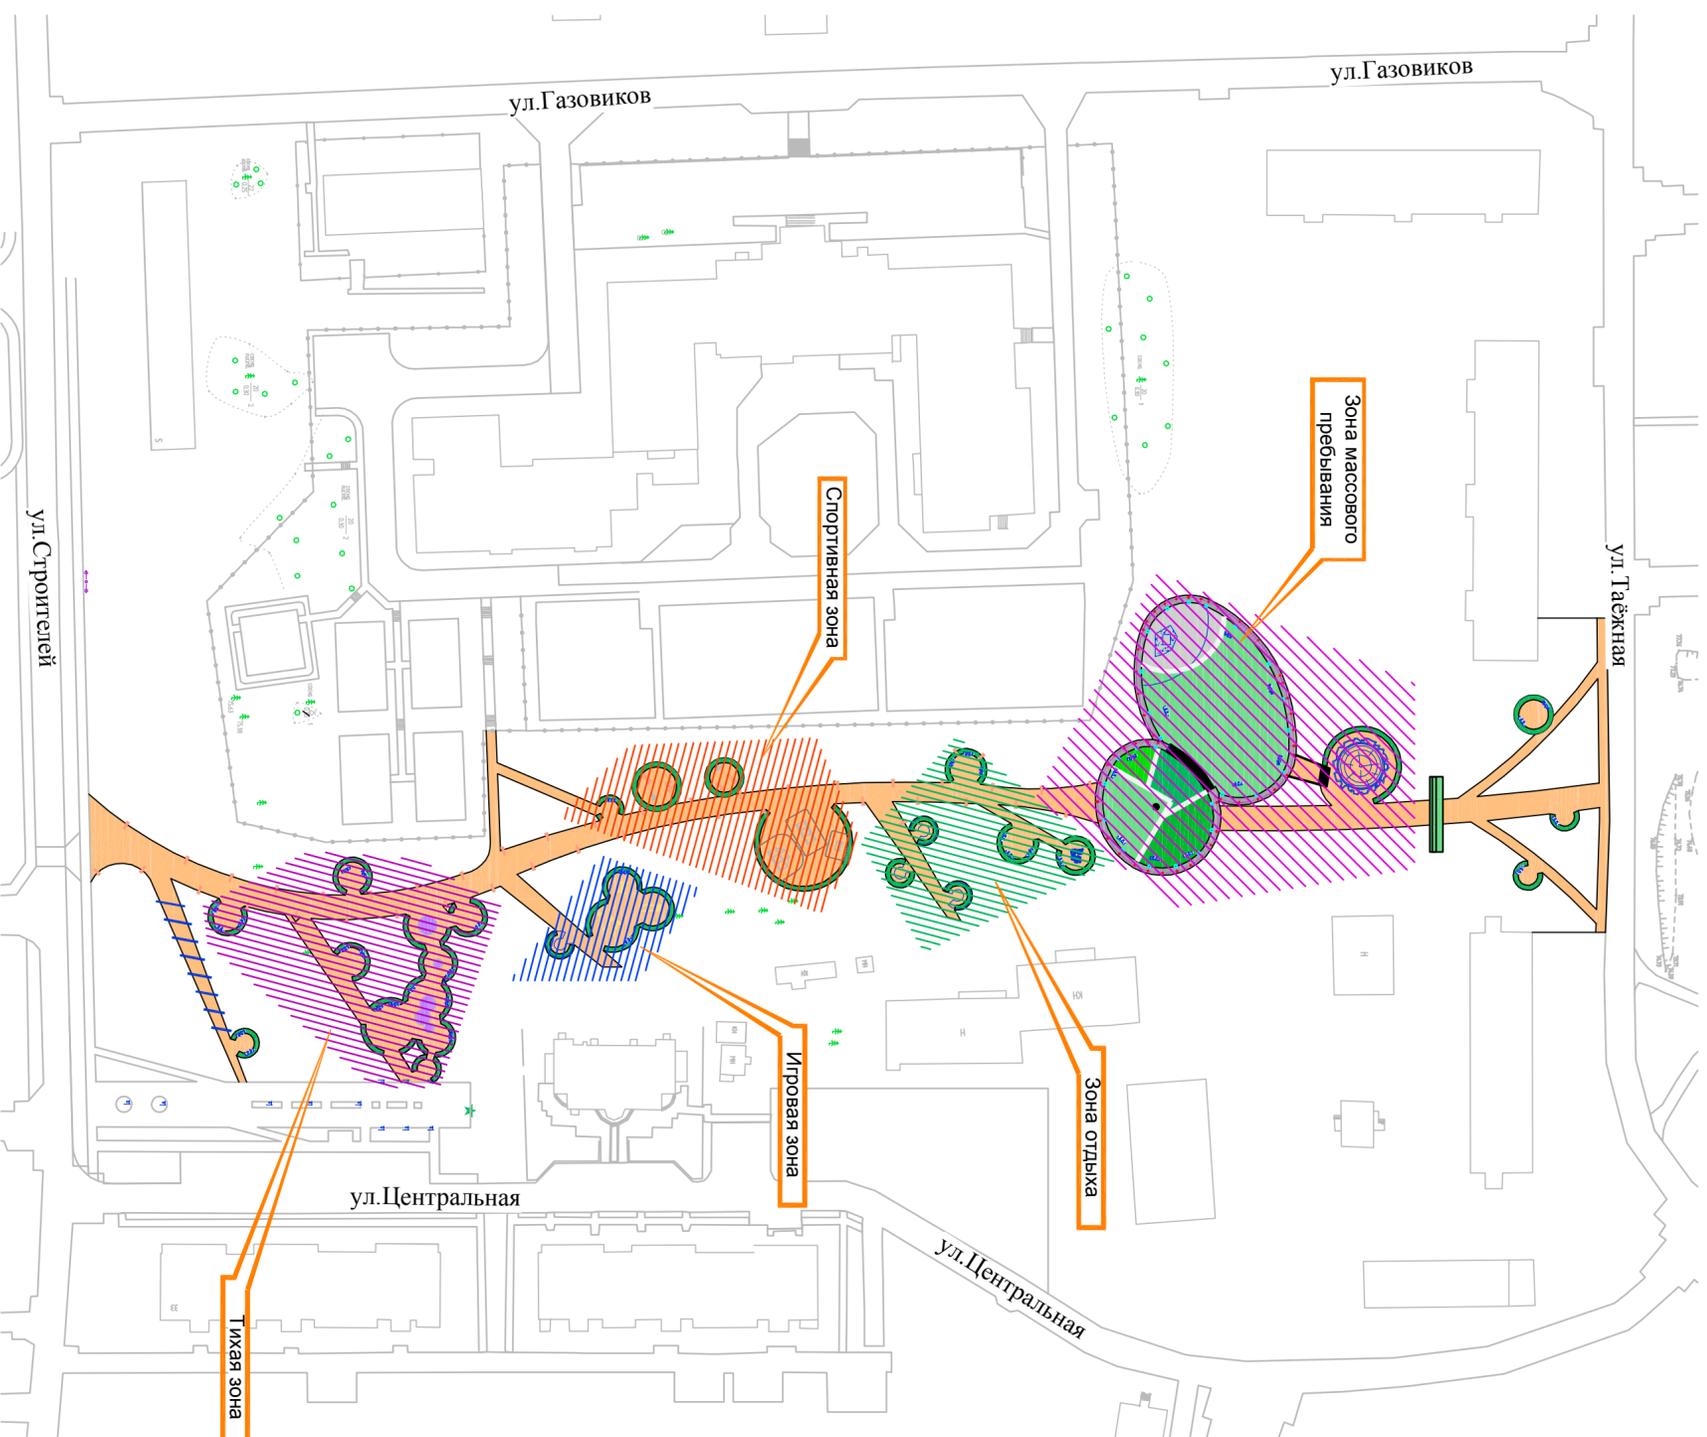

## «Формирование комфортной городской среды»

СИТУАЦИОННЫЙ ПЛАН. ОБЩИЙ ВИД ТЕРРИТОРИИ

п.Сорум, ул.Строителей, Газовиков, Таёжная, Центральная  
Благоустройство территории поселения

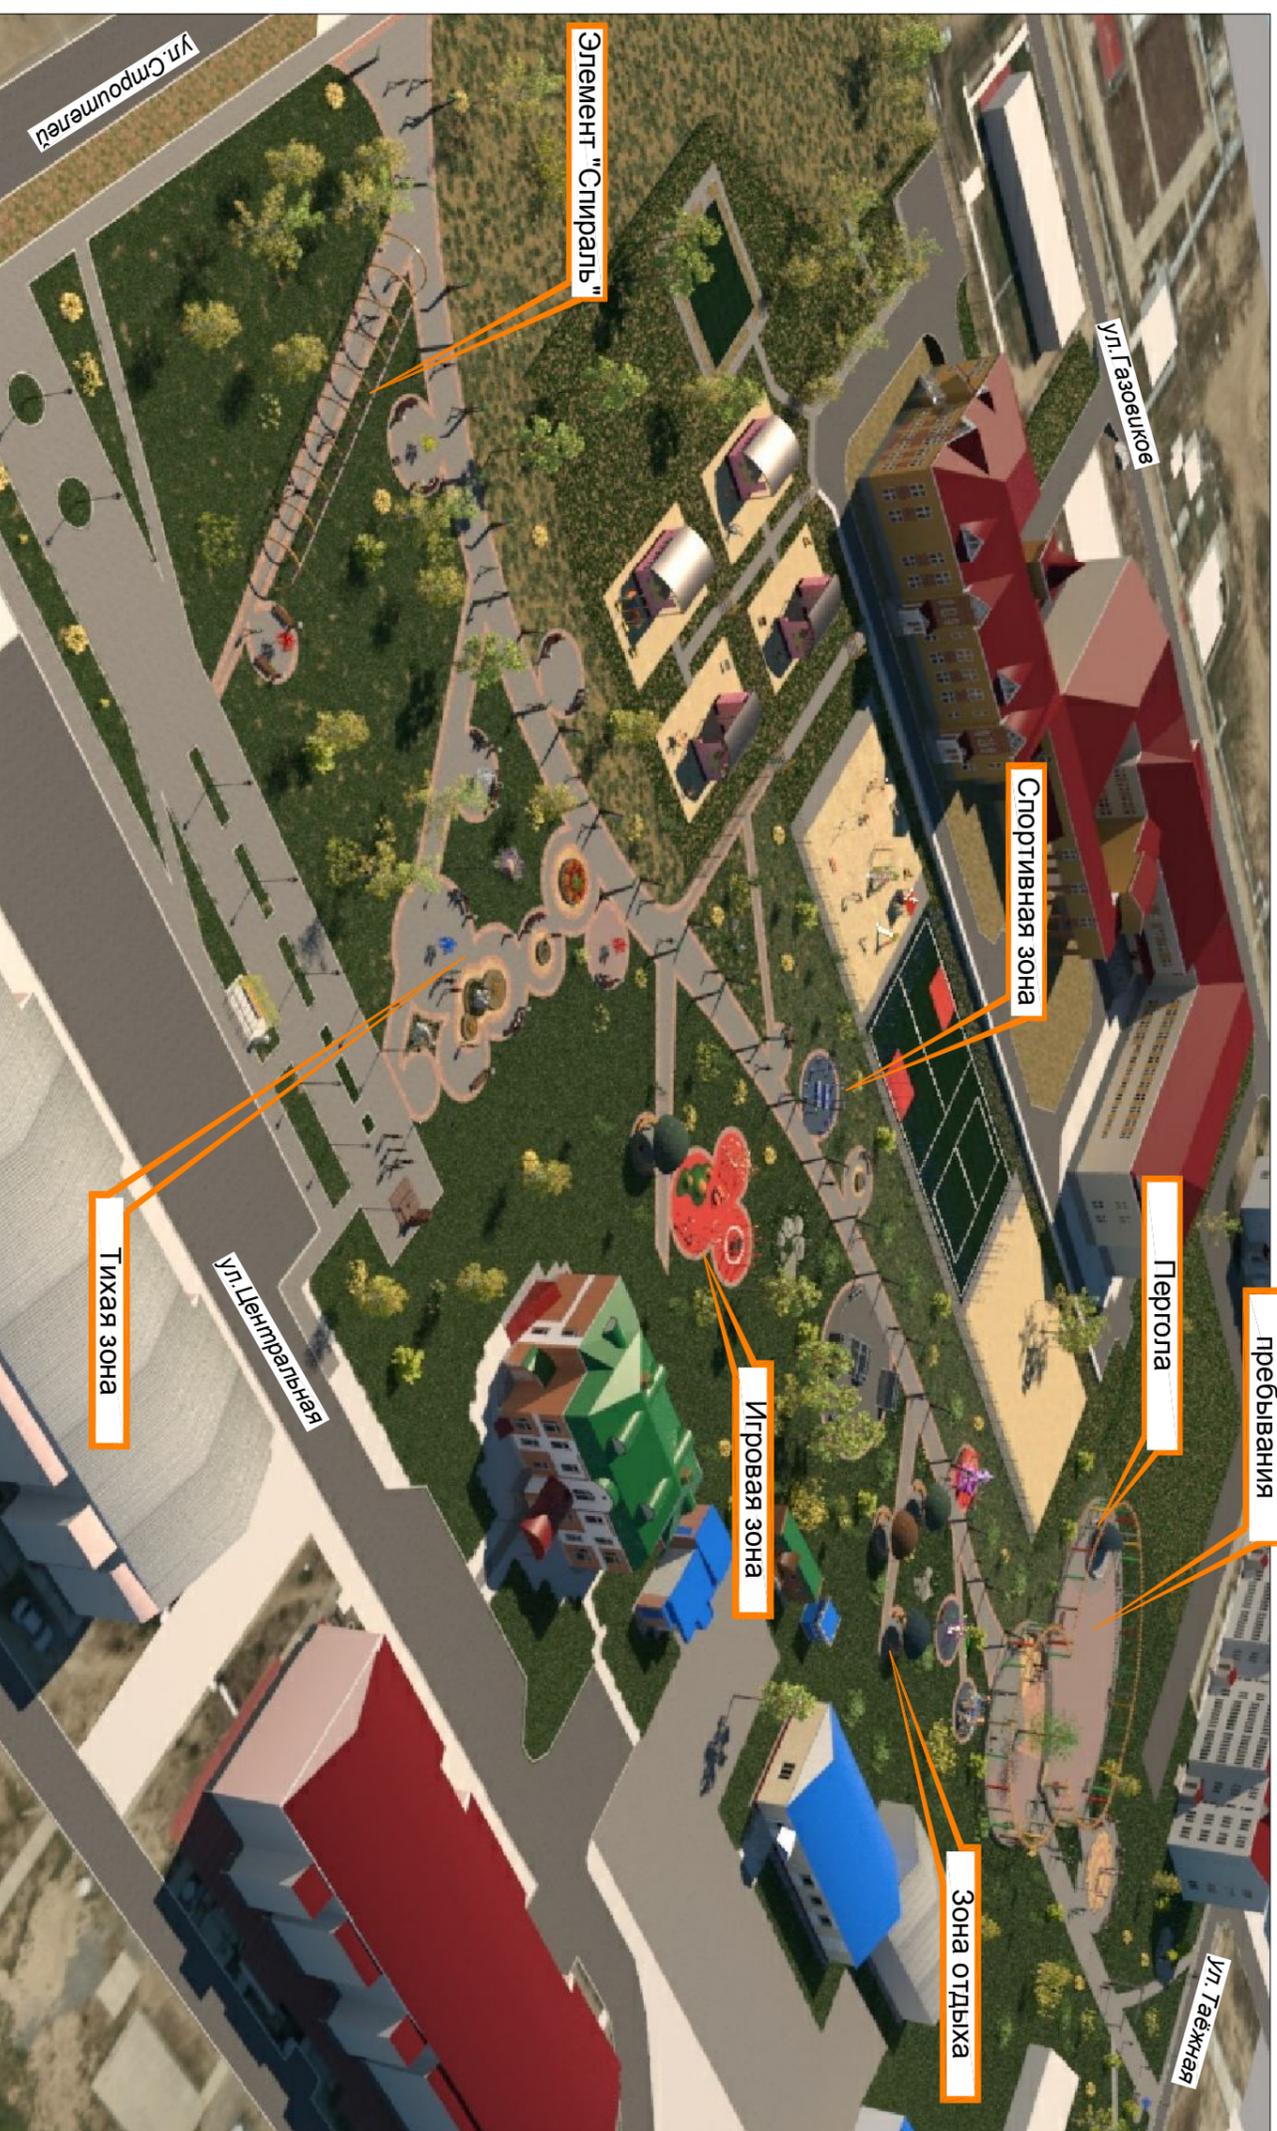

**«Формирование комфортной городской среды»**  
**КОНЦЕПЦИЯ. ПЕРЕЧЕНЬ МЕРОПРИЯТИЙ И РАБОТ**  
**п.Сорум, ул.Строителей, Газовиков, Таёжная, Центральная**  
**Благоустройство территории поселения**

## ПЕРЕЧЕНЬ МЕРОПРИЯТИЙ И РАБОТ

№	Объект Функциональная зона	Элементы	Количество
1	Покрyтия	Покрyтие тротуаров, дорожек площадок для отдыха - брусчатка Бортовой камень тротуаров и площадок Прорезиненное покрытие для детских площадок Газоны многолетних трав Прорезиненное покрытие для спортивной площадки	5243 м <sup>2</sup> 1824 м.п. 176 м <sup>2</sup> 11060 м <sup>2</sup> 408 м <sup>2</sup>
2	Детская площадка	Детский игровой комплекс для старшей возрастной группы "КСИП" Качалка багасир "КСИП" Карусель "КСИП" Качели "КСИП" Качалка пружинная "КСИП" Ограждение деревянное декоративное	1 ед. 2 ед. 1 ед. 3 ед. 3 ед. 80 м.п.
3	Малые архитектурные формы	Скамейка Урна Беседка круглая деревянная на металапокаркасе Фонарь освещения парковый h=3,0м Декоративный элемент "Дерево жизни" Декоративный элемент "Световое дерево" Пергола из дерева с освещением Арка входа в пешеходную зону Декоративный элемент "Спираль"	40 ед. 50 ед. 4 ед. 44 ед. 1 ед. 8 ед. 163 м.п. 1 ед. 30 м.п.
4	Спортивная площадка	Оборудование для Workout "КСИП" для взрослого населения (брусья, кольца, лестница) Тренажеры уличные "КСИП" Рампа "КСИП"	1 ед. 12 ед. 3 ед.