

«Формирование комфортной городской среды»
СИТУАЦИОННЫЙ ПЛАН. СХЕМА ПОСЕЛЕНИЯ

сельское поселение Верхнеказымский, микрорайон 2
Благоустройство территории поселения

Схема сельского поселения

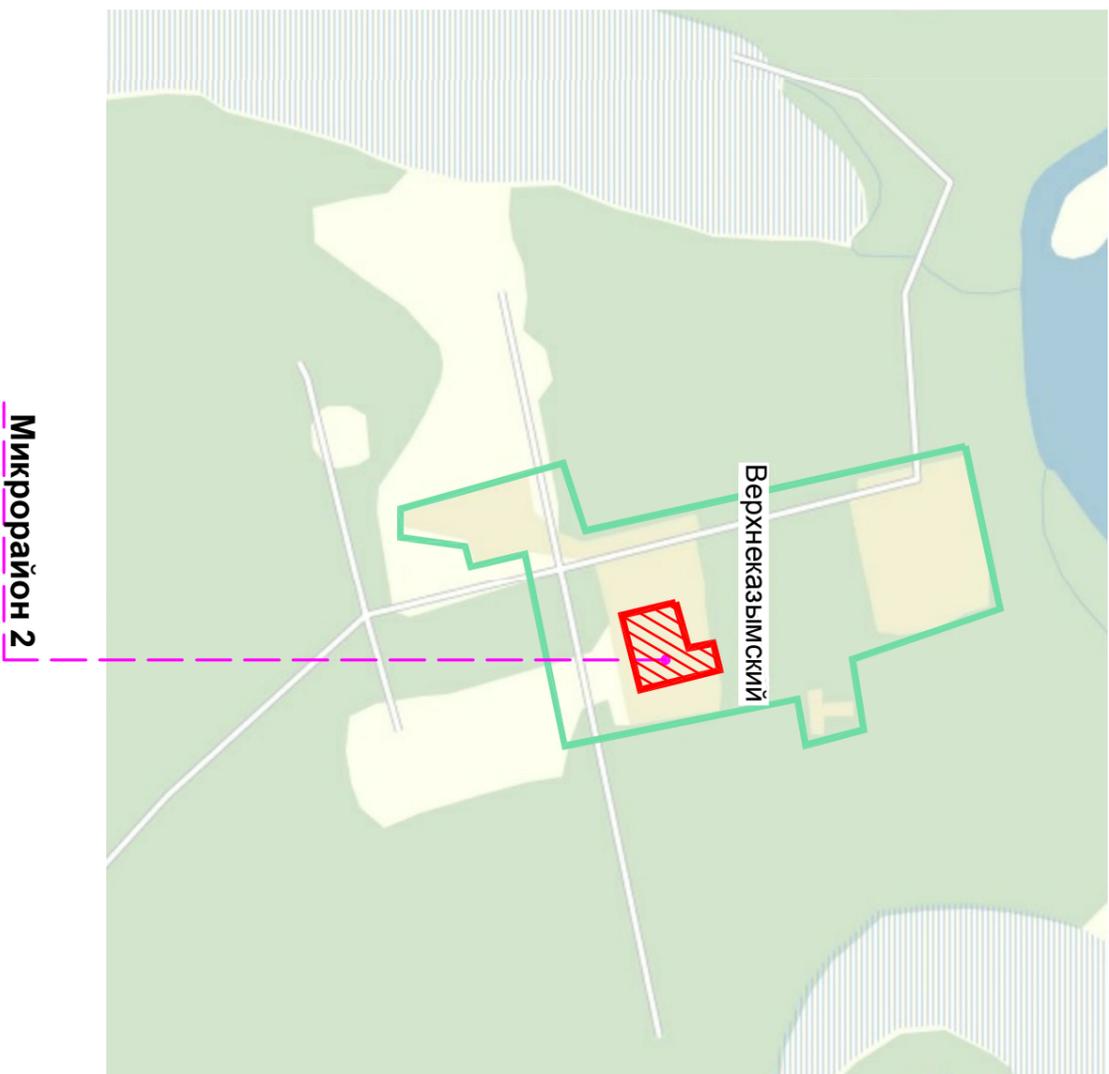



Схема района



«Формирование комфортной городской среды»

КОНЦЕПЦИЯ. СИТУАЦИОННЫЙ ПЛАН М 1:1000

сельское поселение Верхнеказымский, микрорайон 2
Благоустройство территории поселения

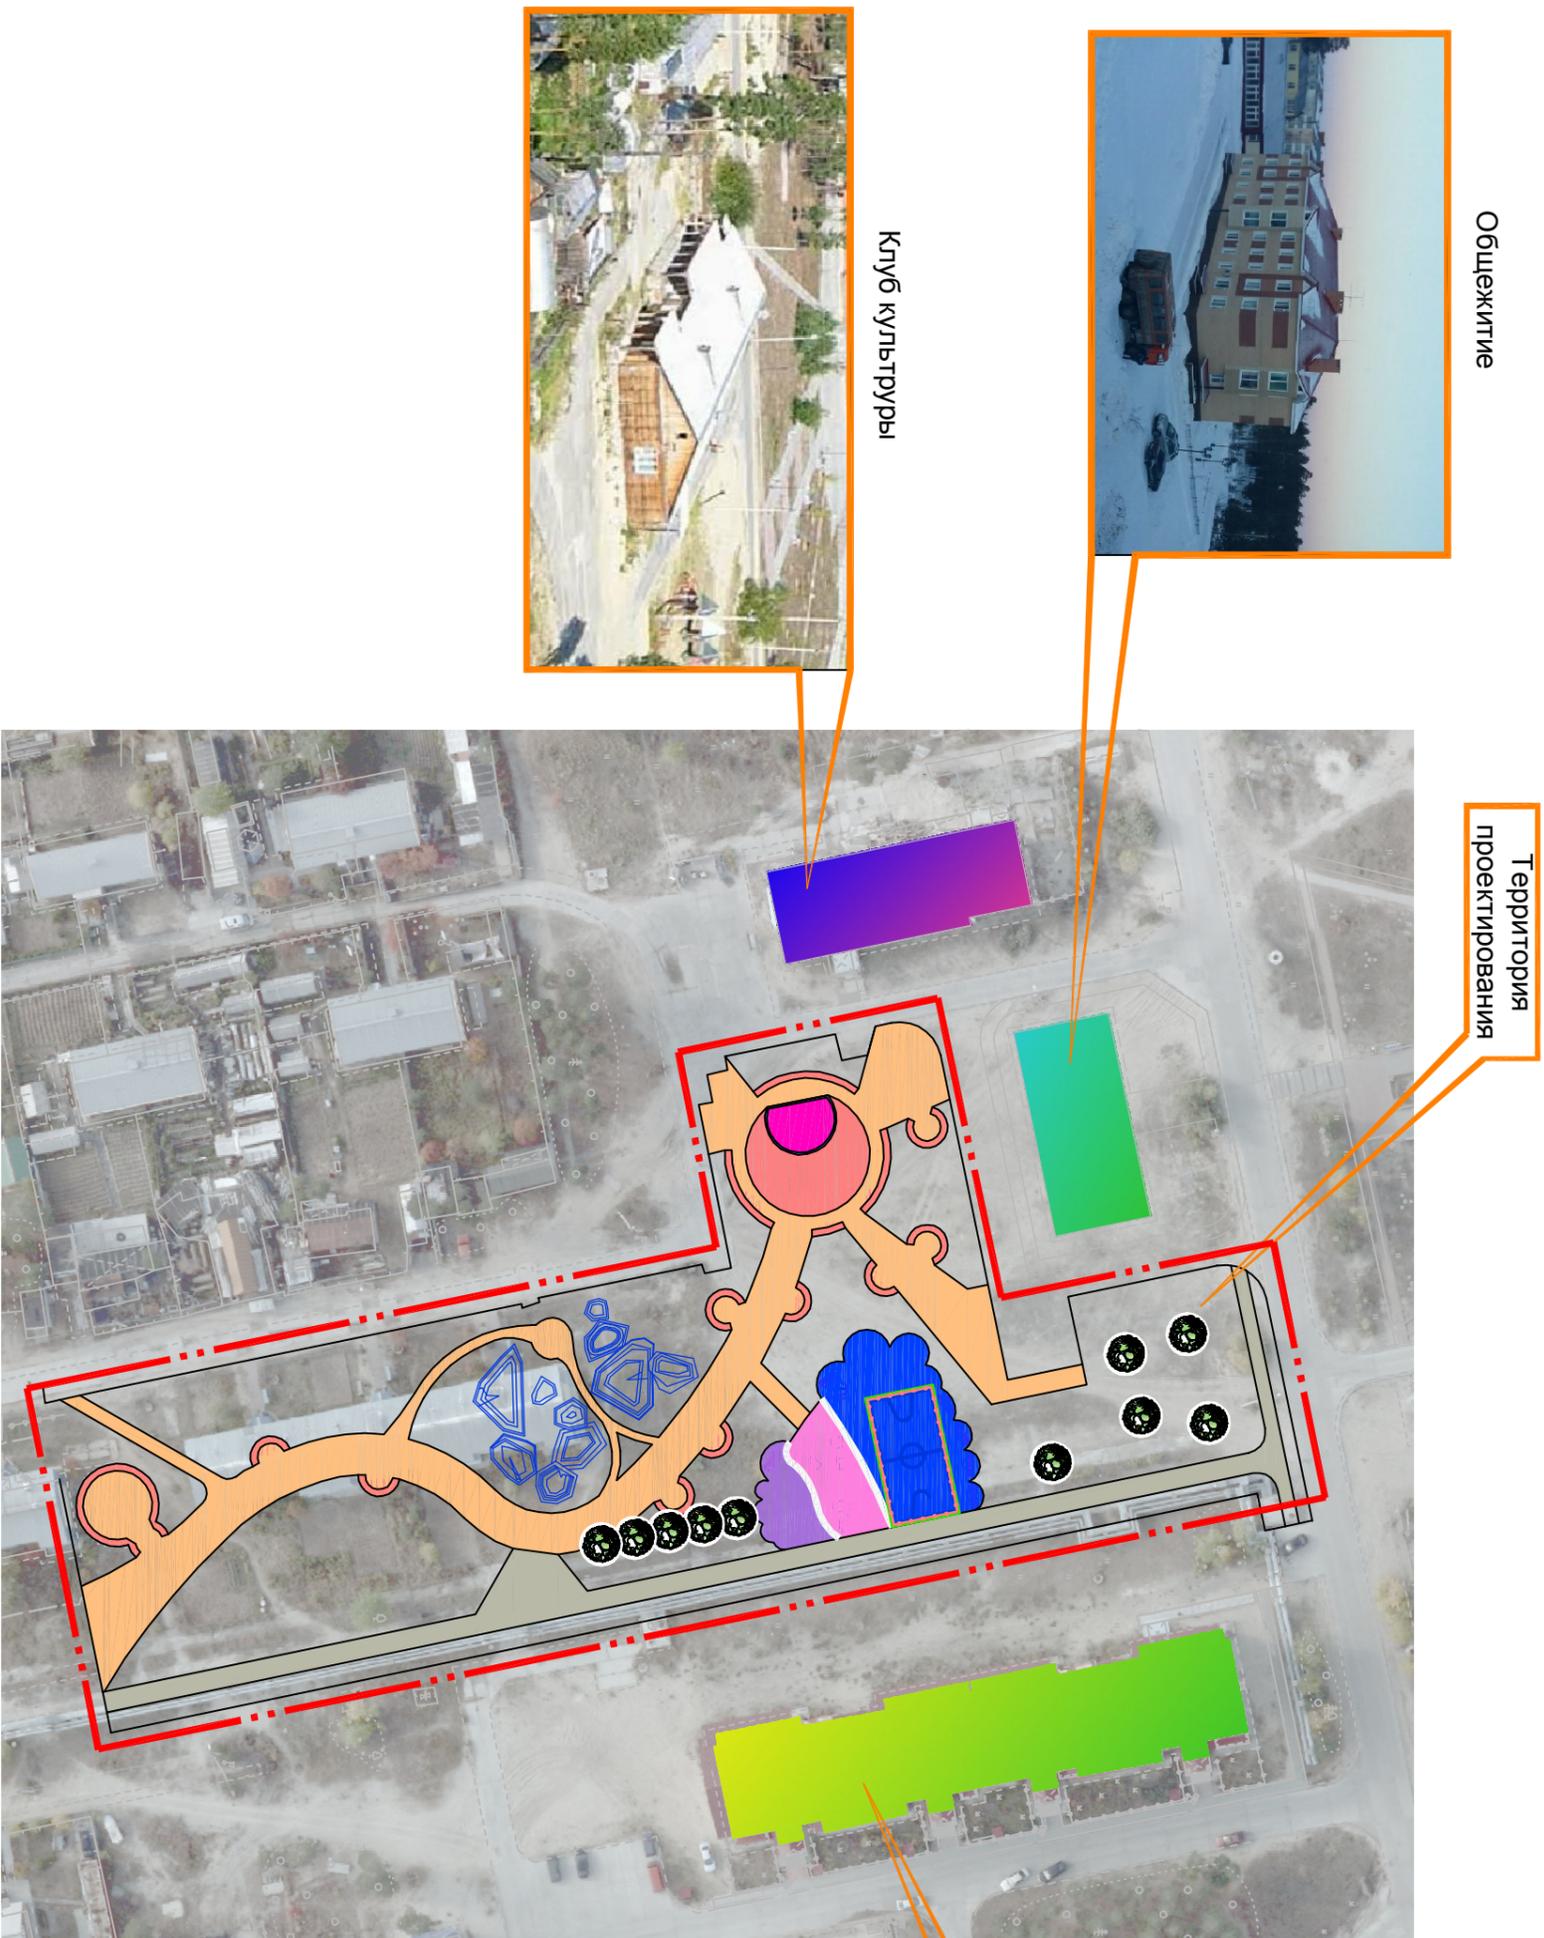

Общеклптие


Территория проектирования

Клуб культуры

Жилой дом

«Формирование комфортной городской среды»
КОНЦЕПЦИЯ. ФУНКЦИОНАЛЬНАЯ СХЕМА

сельское поселение Верхнеказымский, микрорайон 2
Благоустройство территории поселения

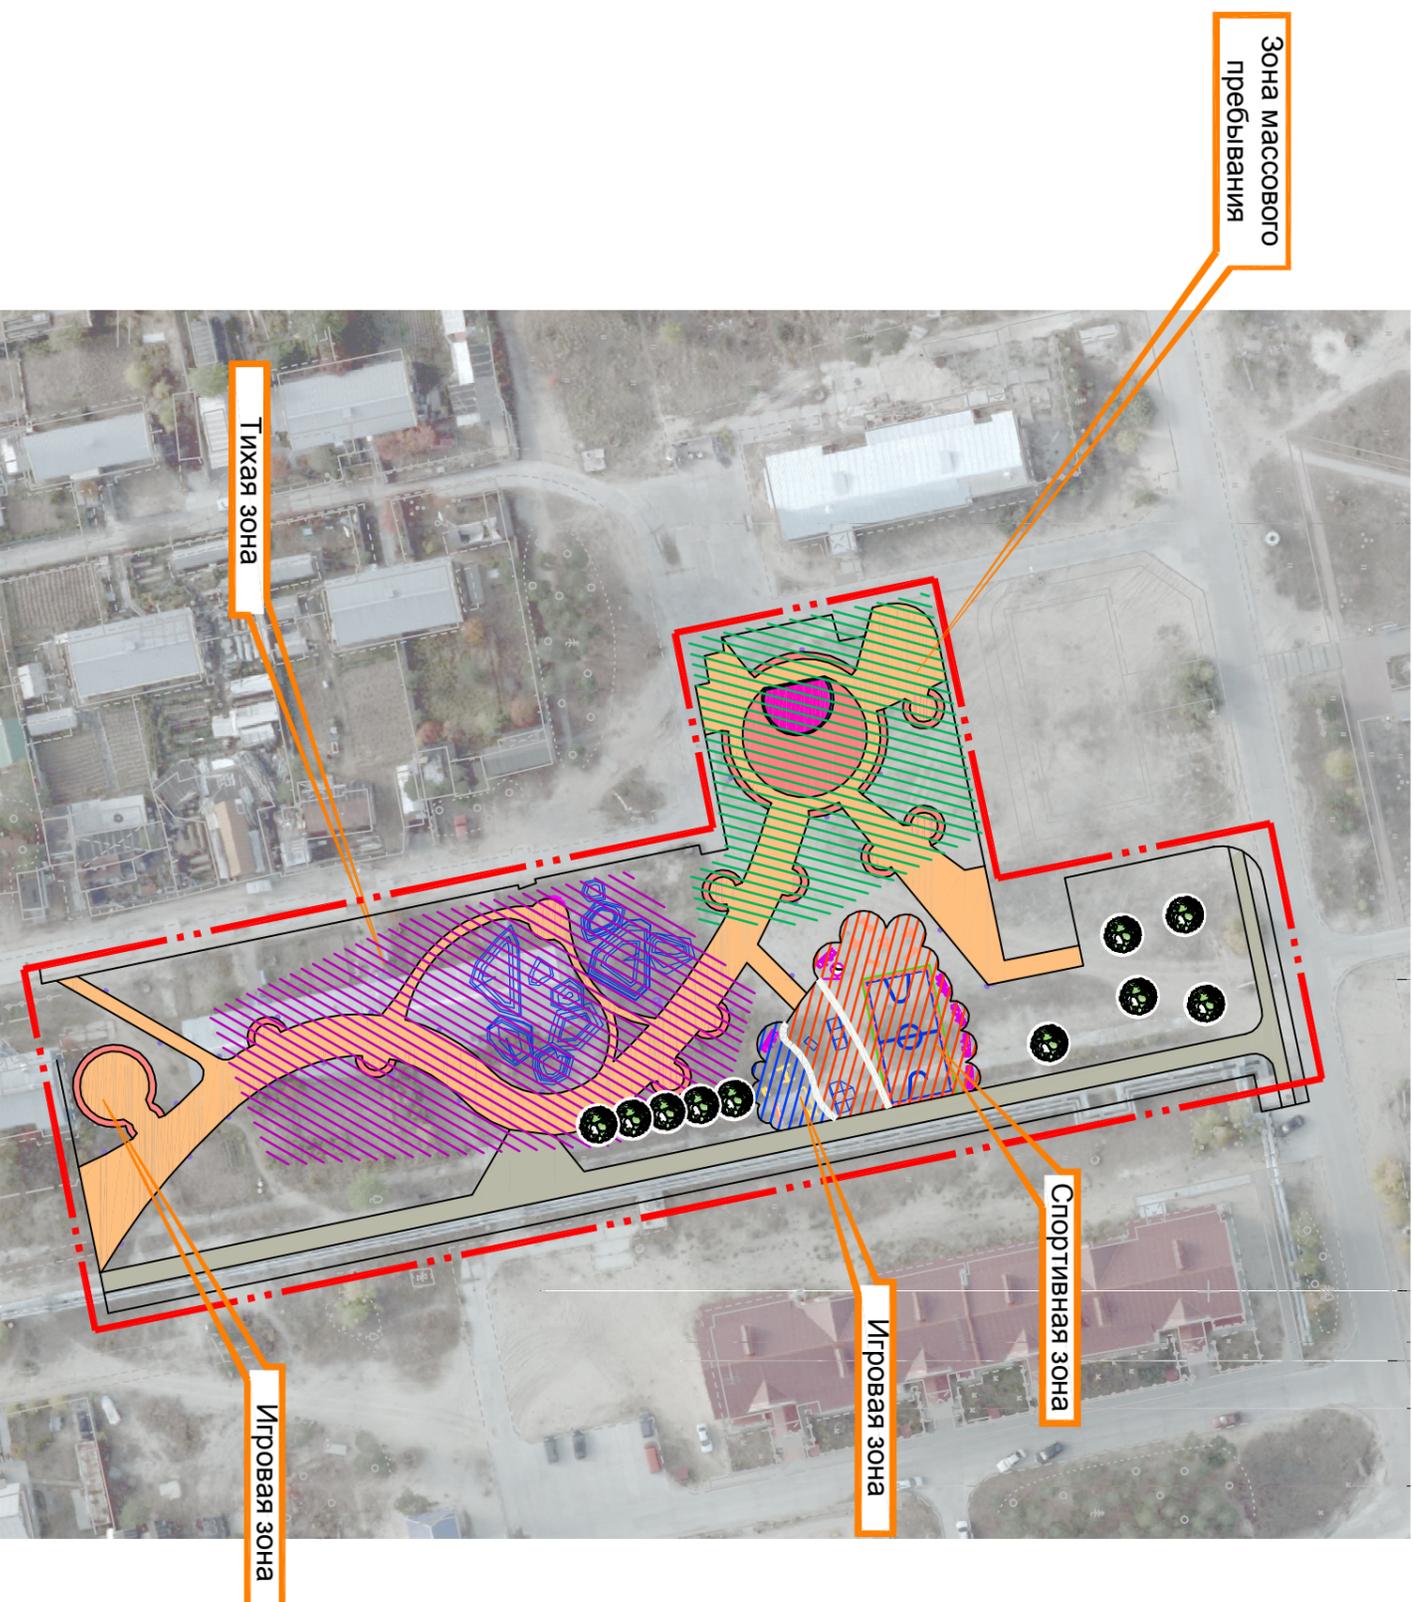

«Формирование комфортной городской среды» КОНЦЕПЦИЯ. ОБЩИЙ ВИД ТЕРРИТОРИИ

сельское поселение Верхнеказымский, микрорайон 2
Благоустройство территории поселения



**«Формирование комфортной городской среды»
сельское поселение Верхнеказымский, микрорайон 2**

КОНЦЕПЦИЯ. ПЕРЕЧЕНЬ МЕРОПРИЯТИЙ И РАБОТ
Благоустройство территории поселения

ПЕРЕЧЕНЬ МЕРОПРИЯТИЙ И РАБОТ

№	Объект Функциональная зона	Элементы	Количество
1	Покрытия	Покрытие тротуаров, дорожек площадок для отдыха - брусчатка Бортовой камень тротуаров и площадок Прорезиненное покрытие для детских площадок Прорезиненное покрытие для спортивной площадки Бортовой камень проездов Газон многолетних трав	2856 м ² 1320 м.п. 377 м ² 464 м ² 237 м.п. 4440 м ²
2	Детская площадка	Детский игровой комплекс для старшей возрастной группы "КСИП" Детский игровой комплекс для младшей возрастной группы "КСИП" Качалка балансир "КСИП" Карусель "КСИП" Качели "КСИП" Песочница "КСИП" Ограждение деревянное декоративное	1 ед. 1 ед. 3 ед. 2 ед. 3 ед. 2 ед. 120 м.п.
3	Малые архитектурные формы	Скамейка Урна Композиция "Сад камней" Фонарь освещения парковый h=3,0м Цветник Декоративный элемент "Световое дерево"	24 ед. 30 ед. 1 ед. 29 ед. 80 м ² 5 ед.
4	Спортивная площадка	Оборудование для Workout "КСИП" для взрослого населения (брусья, кольца, лестница) Тренажеры уличные "КСИП" Рампа "КСИП" Баскетбольная стойка "КСИП" Ограждение стальное сетчатое h=4,0м	1 ед. 10 ед. 3 ед. 2 ед. 50 м.п.