



«Благоустройство набережной Сэй Пан г.Белоярский, Белоярского района, Ханты-Мансийского автономного округа - Югры»

Итоговый вариант

компоновки элементов благоустройства и их архитектурных решений

«Благоустройство набережной Сэй Пан г.Белоярский, Белоярского района, Ханты-Мансийского автономного округа - Югры»

Итоговый вариант

компоновки элементов благоустройства и их архитектурных решений

Заказчик:

Администрация Белоярского района
Глава Белоярского района

С.П. Маненков

Подрядчик:

ООО "АС "АРС-Проект"
Директор

Е.В. Редькин

Состав итоговой Компановки

Лист	Наименование	Примечание
	Титул	
	Титул	
1	Состав раздела	
2	Пояснительная записка	
3	Пояснительная записка	
4	Концепция благоустройства территории набережной	
5	Схема функционального зонирования	
6	Схема генерального плана	
7	Общий вид	
8	Проектные решения историко-этнографической зоны	
9	Общий вид историко-этнографической зоны	
10	Общий вид историко-этнографической зоны	
11	Историко-этнографическая зона. Входная зона	
12	Историко-этнографическая зона. Скульптурная композиция	
13	Историко-этнографическая зона. Входная зона. Набережная	
14	Историко-этнографическая зона. Реконструкция этнодеревни. Вид 1	
15	Историко-этнографическая зона. Реконструкция этнодеревни. Вид 2	
16	Историко-этнографическая зона. Реконструкция этнодеревни. Вид 3	
17	Историко-этнографическая зона. Тематическая зона "Охота"	
18	Историко-этнографическая зона. Тематическая зона "Стоянка рыбаков". В	
19	Историко-этнографическая зона. Тематическая зона "Стоянка рыбаков". В	
20	Историко-этнографическая зона. Тематическая зона "Стоянка рыбаков". А	
21	Зона активного отдыха. Общий вид	
22	Зона активного отдыха. Лыжероллерная трасса	
23	Зона активного отдыха. Веревоочный парк	
24	Этнодеревня. Общий вид	
25	Этнодеревня. План	
26	Этнодеревня. Схема	
27	Развертка ВИД 2-1	
28	Развертка ВИД 4-3, ВИД 3-2	
29	Развертка ВИД 6-5, ВИД 5-4	
30	Развертка ВИД 8-7, ВИД 7-6	
31	Развертка ВИД 9-8	
32	Общее количество элементов ограждения	
33	Этнодеревня. Летняя кухня.	
34	Зимний дом	
35	Лабаз	
36	Чумы	
37	Качели. Общий вид	
38	Качели	
39	Беседка "МОРДА" тип 1.Каркас	
40	Беседка "МОРДА" тип 1.Каркас 2	

						Состав раздела	Лист
							1
Изм.	Кол.уч	Лист	№Док	Подп.	Дата		

1. Описание и обоснование пространственной, планировочной и функциональной организации проектируемой территории

При благоустройстве набережной "СЭЙ ПАН" ("Песчаный берег") предполагается создание рекреационного комплекса для всех групп населения города, с учетом уникальных природно-климатических особенностей местности.

Проектом предусмотрено создание пяти основных функциональных зон:

- зона комфортного отдыха;
- зона детского активного отдыха;
- общественная зона;
- зона активного отдыха;
- историко-этнографическая зона;
- зона активного отдыха;

В настоящее время реализована зона комфортного отдыха, расположенная за гостиницей "Карибу". В этой зоне расположена входная группа "Северное сияние" и скульптурная композиция молодой пары - романтический образ людей с которых начинался город, прогулочные тропинки, места отдыха.

Так же выполнено благоустройство и зоны детского активного отдыха, расположенной в непосредственной близости к детскому саду "Березка". Современные игровые комплексы доступны для детей всех возрастов в любое время.

Реализованная общественная зона расположена на юго-западе благоустраиваемой территории. Она расположена на наибольшем удалении от гостиницы и жилой застройки. В данной зоне возведена общегородская сцена. Сцена является композиционным центром пространства и символизирует собой место для "сходок" жителей. Форма сцены отсылает к образам шаманских бубнов. Важнейшие вопросы внутриобщинной жизни решались на сходке - ях ахты сыты "вместе собрались".

Дальнейшая реализация проекта предполагает создание **зоны активного отдыха и историко-этнографической зоны.**

Зона активного отдыха расположена в лесном массиве на севере благоустраиваемой территории. В данной зоне предполагается организация спортивных объектов - **лыжероллерной трассы и веревочного парка.** Предусмотрено создание пунктов проката спортивного инвентаря.

Следующим этапом реализации благоустройства набережной "СЭЙ ПАН" будет устройство **историко-этнографической зоны.** На этой территории предлагается организовать этнодеревню с традиционными зданиями, сооружениями, предметами быта, а так же тематические зоны, посвященные важным хозяйственным видам деятельности народов севера - охоте, рыболовству, оленеводству. Жители города, школьники, туристы смогут знакомиться с традиционным бытом народов севера, научиться готовить блюда национальной кухни, принять участия в этнических играх.

Реализация благоустройства зоны активного отдыха и историко-этнографической зоны позволит завершить строительство всей набережной, создать масштабное рекреационное пространство востребованное всеми жителями города Белоярского.

						Пояснительная записка	Лист
							2
Изм.	Кол.уч	Лист	№Док	Подп.	Дата		

2. Обоснование принятых объемно-пространственных и архитектурно-художественных решений

Проект дальнейшего благоустройства набережной "СЭЙ ПАН" предусматривает создание историко-этнографической зоны и зоны активного отдыха.

Территория историко-этнографической зоны расположена за зданием экоцентра "Нуви-Ат", в котором представлена большая этнографическая коллекция. Проектируемая зона станет продолжением экспозиции музея. На этой территории предлагается организовать этнодеревню с традиционными зданиями, сооружениями, предметами быта, а так же тематические зоны, посвященные важным хозяйственным видам деятельности народов севера - охоте, рыболовству, оленеводству.

Зона активного отдыха расположена в лесном массиве на севере благоустраиваемой территории. В данной зоне предполагается организация спортивных объектов - лыжероллерной трассы и веревочного парка. Предусмотрено создание пунктов проката спортивного инвентаря, пирсов, мест отдыха, смотровой тропы и башни.

3. обоснование принятых архитектурных решений объектов и элементов благоустройства, объектов предполагаемых к строительству

В этнодеревне предполагается экспонирование традиционных жилищ, хозяйственных построек, предметов быта народов севера. Среди них - деревянные дома, летняя кухня, лобазы, навесы, коптильни, хлебные печи, нарты.

В тематических зонах будут представлены орудия охоты, рыболовства и оленеводства. В зоне посвященной рыболовству - лодки, "морды", сети, запоры. В тематической зоне "Охота" - слопцы, черканы. Так же в этой зоне будут представлены деревянные фигуры животных обитающих на севере. А в тематической зоне "Оленеводство" будут выставлены фигуры оленей, а экспозиция этой зоны будет включать в себя орудия оленеводства. Скульптуры предлагается выполнить из натуральных материалов.

В зоне активного отдыха будут располагаться спортивные объекты - лыжероллерная трасса и веревочный парк, необходимые сопутствующие сооружения.

В данной зоне предлагается создание пешеходной тропы поднятой над уровнем земли и проходящей между кронами деревьев. Тропа будет заканчиваться на Обзорной башне. Башня расположится в крайней западной части благоустраиваемой территории. С площадок башни будут открываться прекрасные виды на природу северного края.

Элементы будут органично вписаны в существующий рельеф.

4. описание и обоснование использованных композиционных приемов при проектировании благоустройства территории, оформлении фасадов;

В основе идеи благоустройства территории - традиции, мифы, легенды, культура коренных народов севера. Северная природа, извилистые формы сибирских рек нашли отражение в конфигурации пешеходных дорожек.

Дорожно-тропиночная сеть разнообразна и представлена различными видами дорожек с различными типами покрытия.

Для быстрой пешеходной связи использованы прямые дорожки, для возможности осуществления прогулок - криволинейные тропы и дорожки.


Проектом предполагается обеспечение удобного доступа на территорию. Для быстрой ориентации входы акцентируются арт- объектами.

Удобный променад с навигационными арт-элементами объединит весь парк и позволит легко ориентироваться в нем.

Большие открытые площадки позволят проводить публичные мероприятия, концерты, представления, выступления этнографических коллективов.


У основных входов в парк предусматриваются парковки.

						Пояснительная записка	Лист
							3
Изм.	Кол.уч	Лист	№Док	Подп.	Дата		

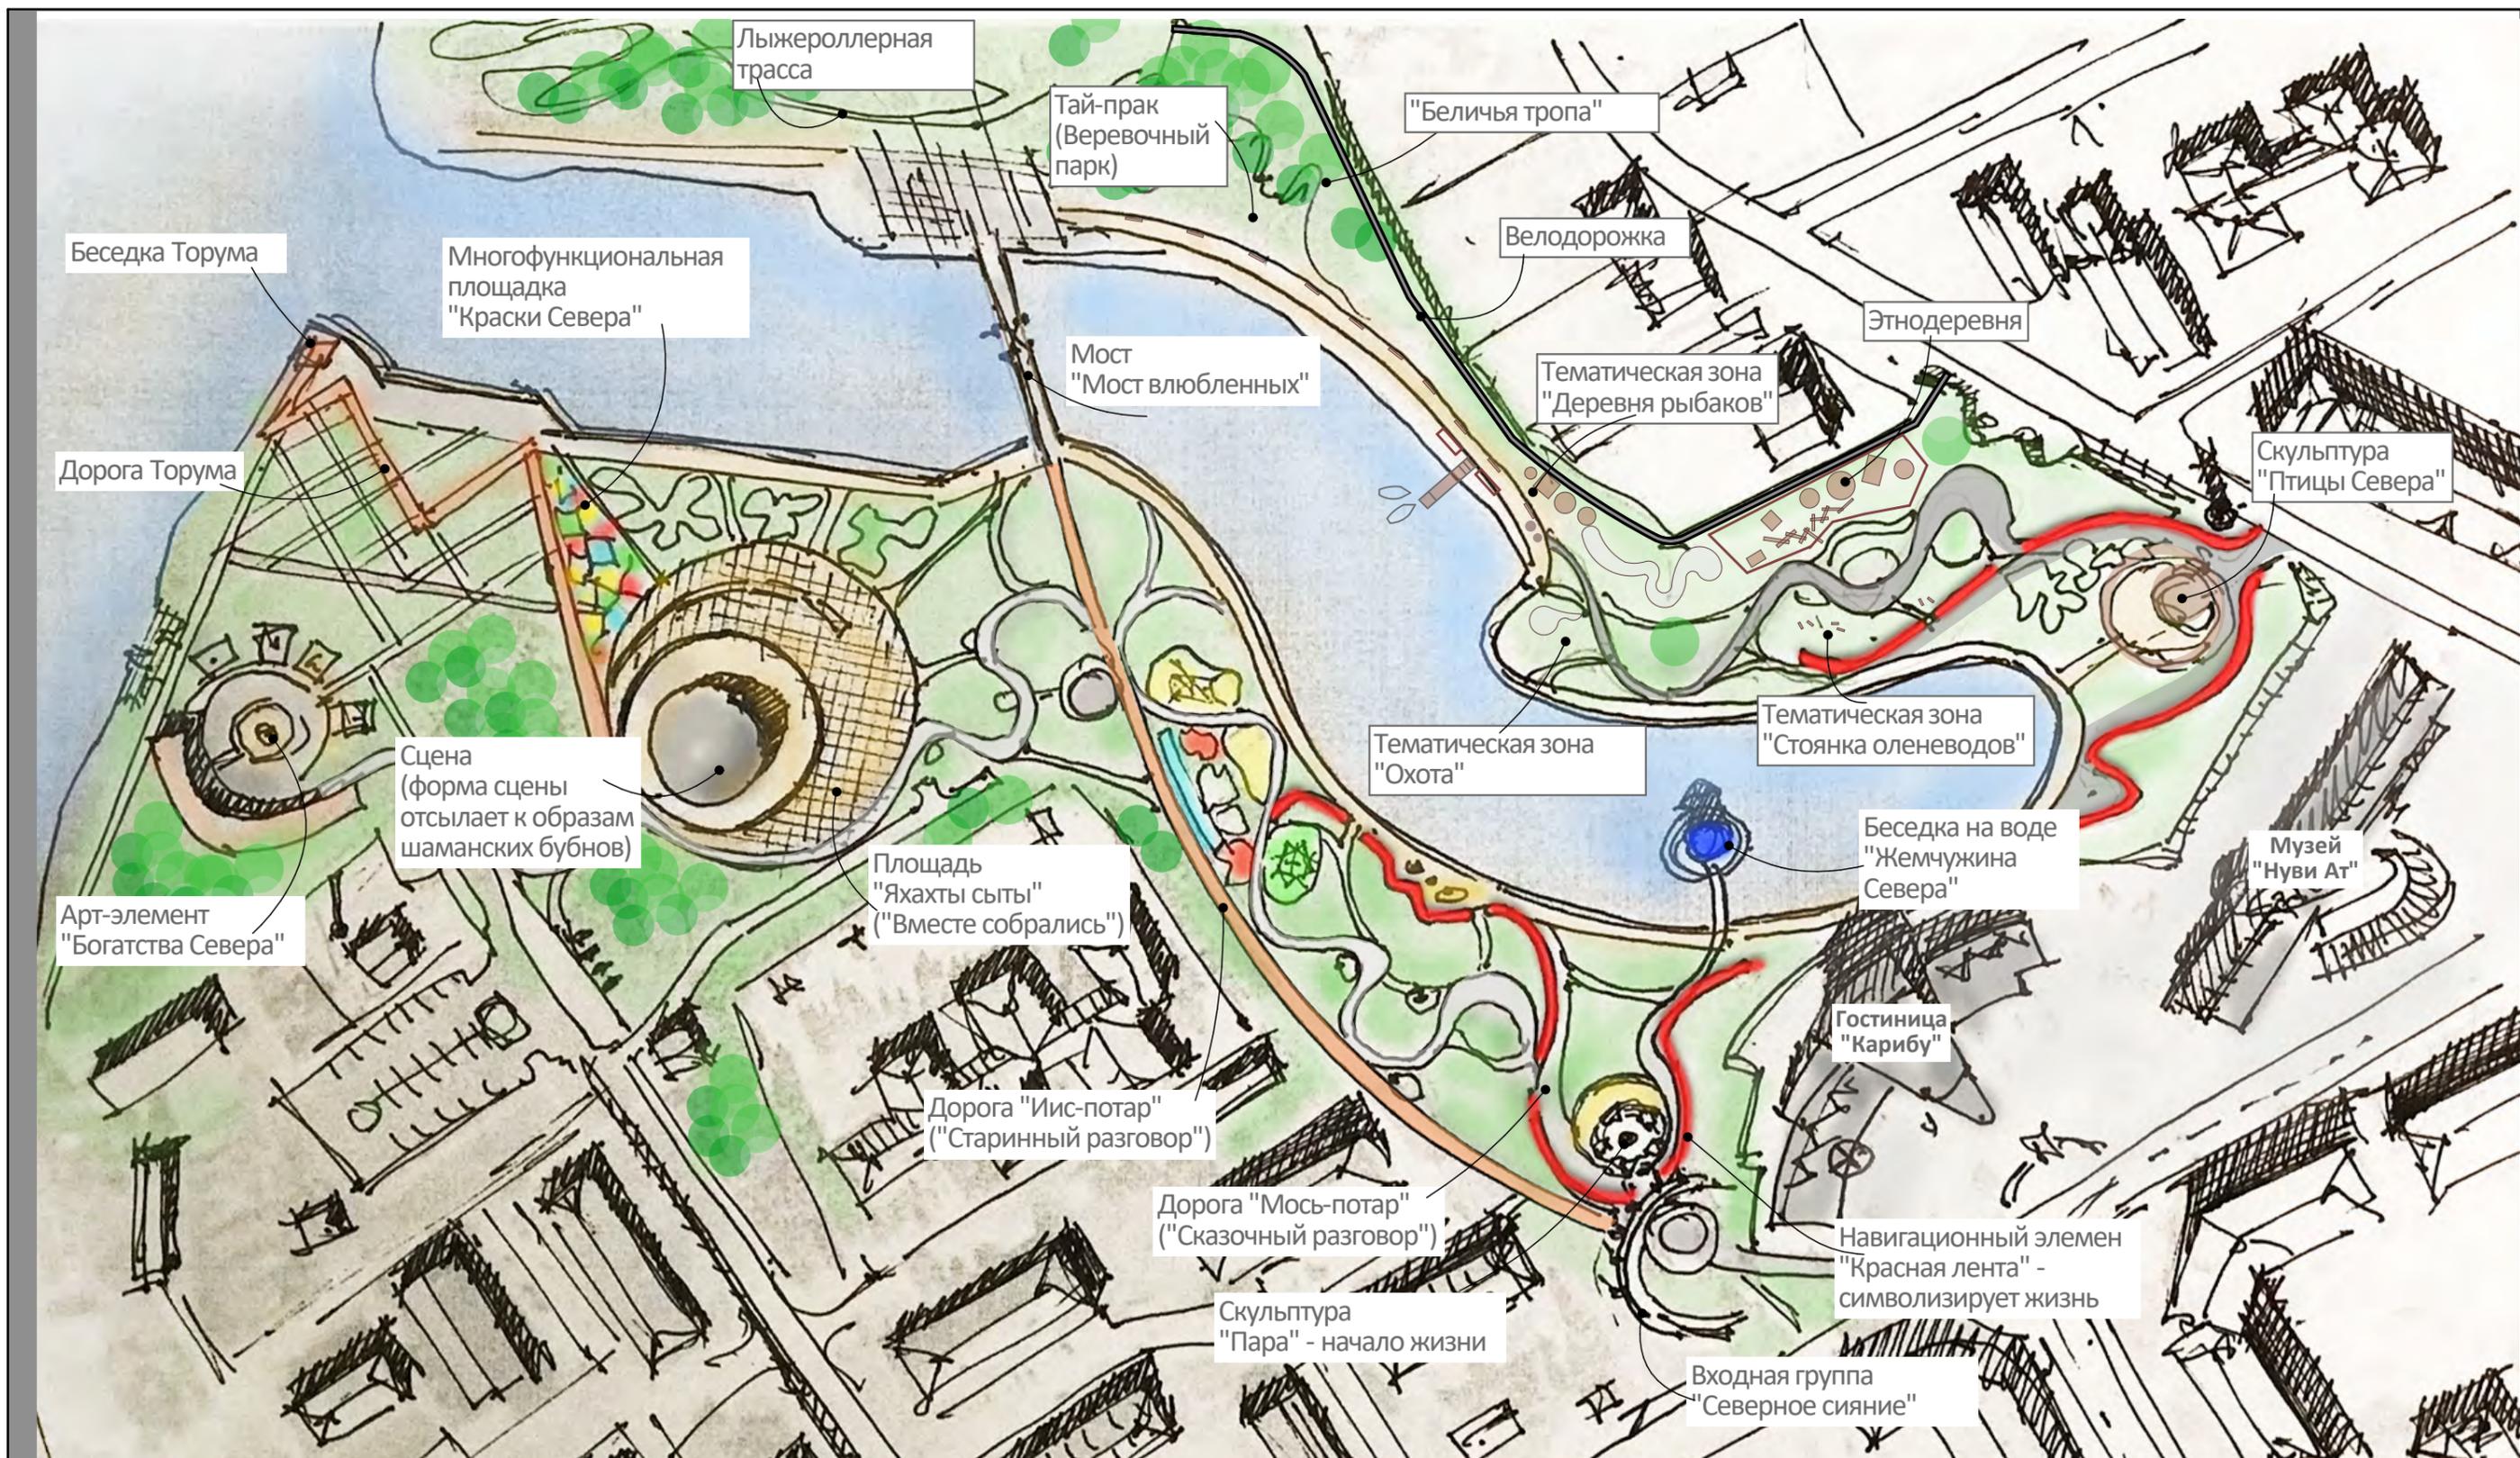

В основе идеи благоустройства территории - **традиции, мифы, легенды, культура** коренных народов севера. Северная природа, извилистые формы сибирских рек нашли отражение в конфигурации пешеходных дорожек. На входе посетителей встречает скульптура молодой пары - романтический образ людей с которых начинался город, людей живущих в нем сегодня. Начинаясь от входа, арт-элемент "Красная лента" увлекает посетителей в прогулку по набережной, объединяет пространство. Красный цвет является одним из любимых у хантов, символизирует жизнь. Тропинки и пешеходные дорожки имеют названия на языках коренных народов, на них располагаются различные арт-элементы и скульптуры. Крайняя западная точка набережной заканчивается беседкой Торума - верховного божества, которая символизирует его золотой дом, а ведет к ней дорога - небесная доска, по которой он ходил. Площадь "Яхахты сыты", что означает "вместе собрались", и сцена, формами отсылающая к образу шаманских бубнов, станут основным местом проведения общегородских праздников.

						Концепция благоустройства территории набережной	Лист
Изм.	Кол.уч	Лист	№Док	Подп.	Дата		4

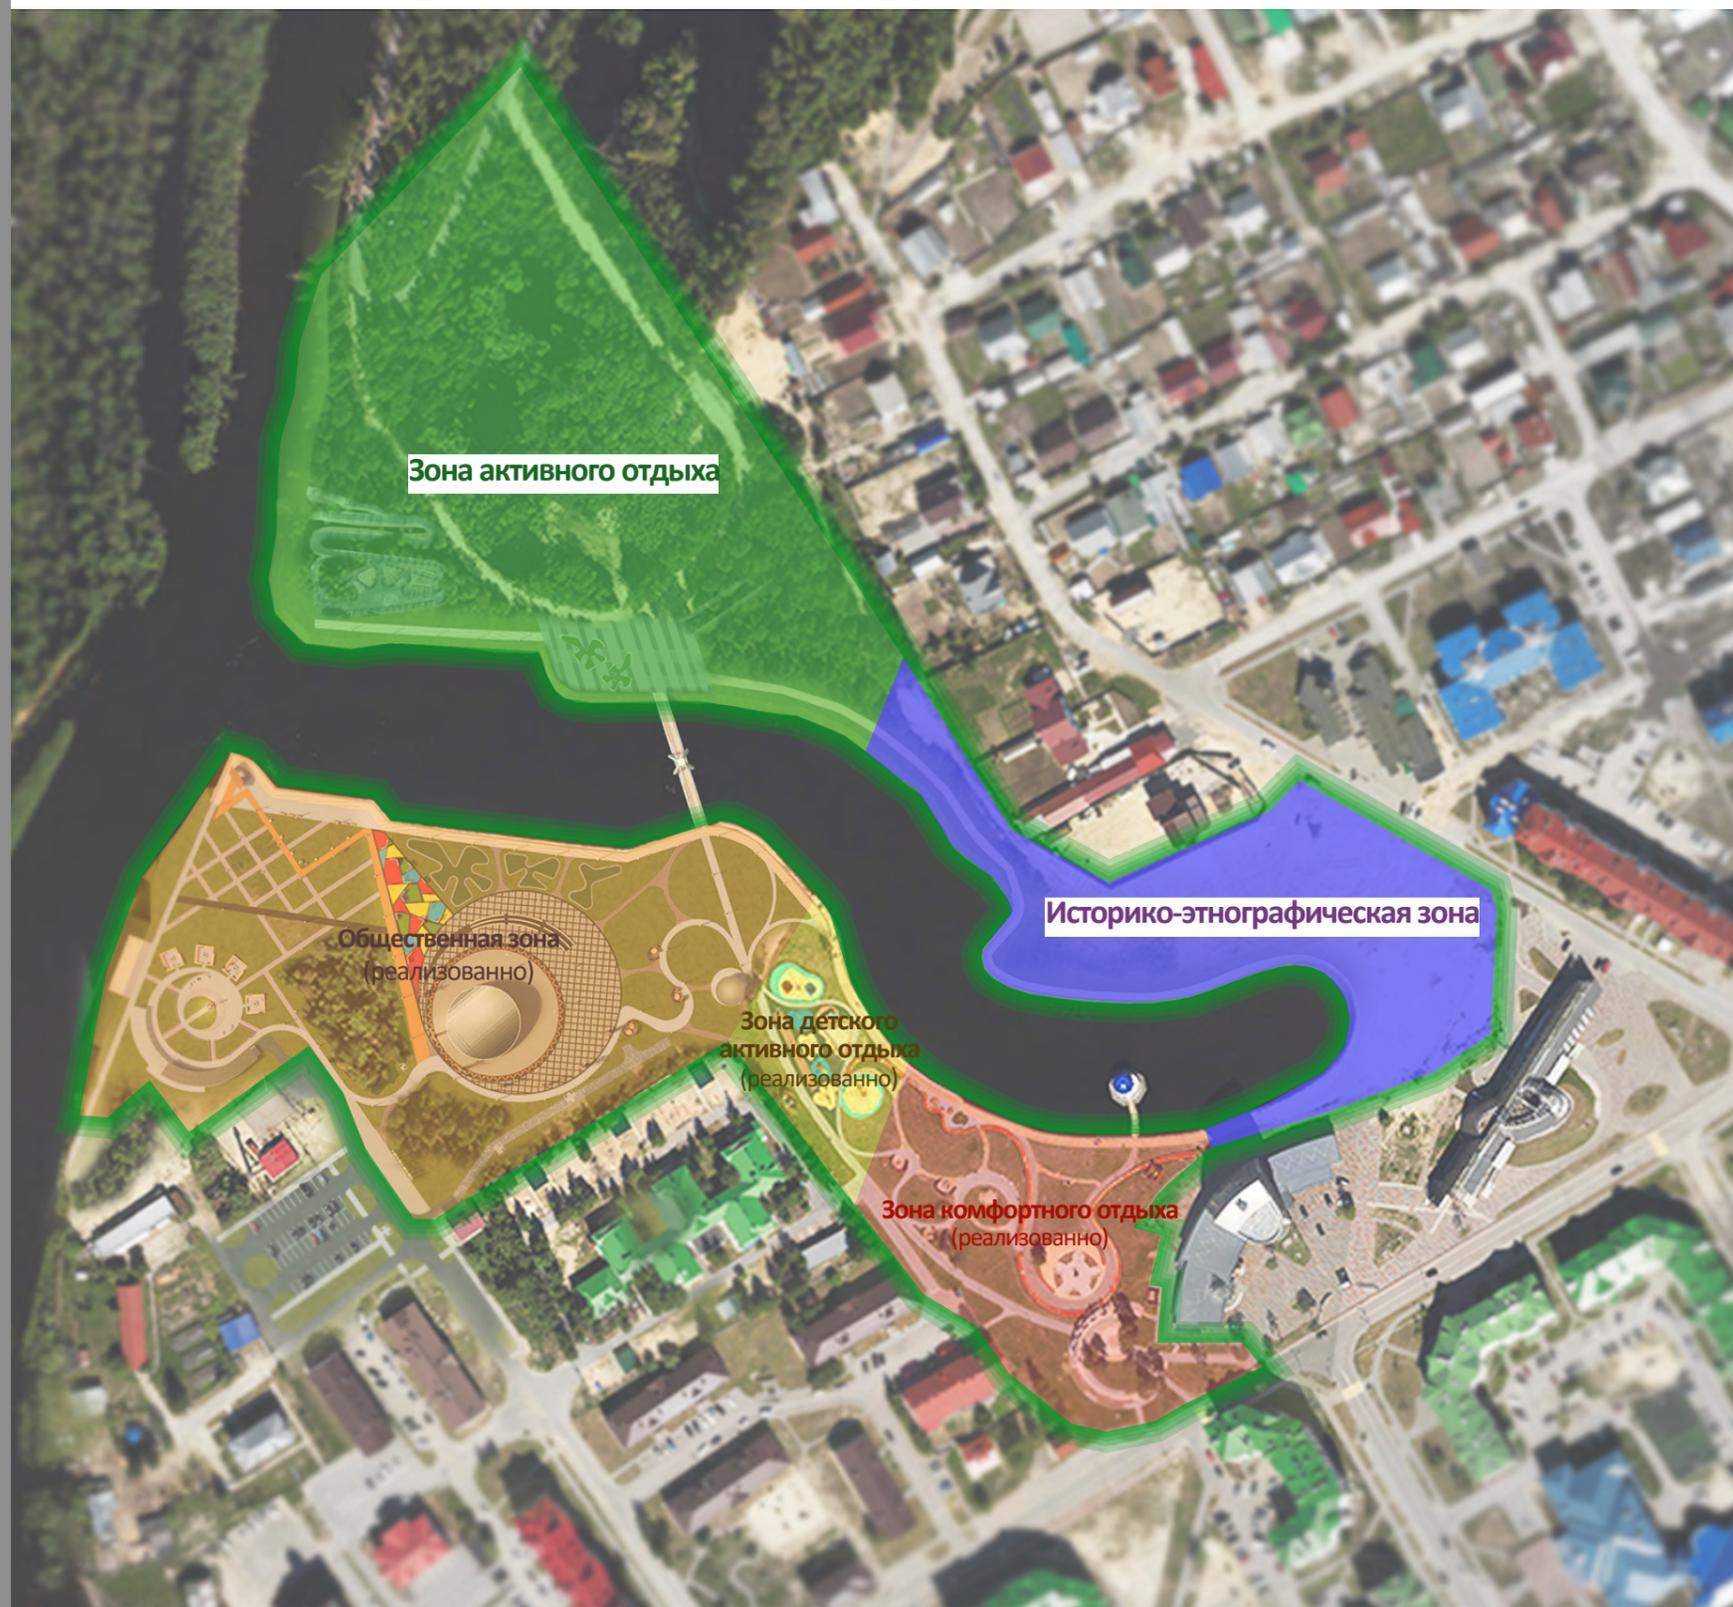

Условные обозначения:

- Историко-этнографическая зона**
 Реконструкция национальной деревни, стоянки рыбаков и оленеводов, стойбищ, национальные игровые площадки, проведение мастер-классов, входная зона в парк;
- Зона активного отдыха**
 Лыжероллерная трасса, веревочный парк, места кратковременного отдыха, силовые тренажеры, навигационные элемент;
- Общественная зона (реализованное благоустройство)**
 Городская площадь и сцена, площадки для сезонной торговли, кафе, летние павильоны, зоны для пикников, мост, причал, туалет;
- Зона комфортного отдыха (реализованное благоустройство)**
 Входная группа, пешеходные дорожки, места тихого отдыха, скульптуры, беседка, цветники;
- Зона детского активного отдыха (реализованное благоустройство)**
 Детские игровые элементы и комплексы, песочница, площадки для игр детей;

Проект благоустройства набережной "Сэй ПАН" в городе Белоярский предполагает создание функциональных зон для различных групп населения.

При благоустройстве набережной "СЭЙ ПАН" ("Песчаный берег") предполагается создание рекреационного комплекса для всех групп населения города, с учетом уникальных природно-климатических особенностей местности.

В настоящее время реализована зона комфортного отдыха, выполнено благоустройство зоны детского активного отдыха, а так же общественная зона.

Дальнейшая реализация проекта предполагает создание зоны активного отдыха и историко-этнографической зоны.

Зона активного отдыха расположена в лесном массиве на севере благоустраиваемой территории. В данной зоне предполагается организация спортивных объектов - лыжероллерной трассы и веревочного парка. Предусмотрено создание пунктов проката спортивного инвентаря.

Следующим этапом реализации благоустройства набережной "СЭЙ ПАН" будет устройство историко-этнографической зоны. На этой территории предлагается организовать этнодеревню с традиционными зданиями, сооружениями, предметами быта, а так же тематические зоны, посвященные важным хозяйственным видам деятельности народов севера - охоте, рыболовству, оленеводству. Жители города, школьники, туристы смогут знакомиться с традиционным бытом народов севера, научиться готовить блюда национальной кухни, принять участия в этнических играх.

						Схема функционального зонирования	Лист
Изм.	Кол.уч	Лист	№Док	Подп.	Дата		5



Изм.	Кол.уч	Лист	№Док	Подп.	Дата

Общий вид



Условные обозначения:

- - - - - ▶ - основные пешеходные связи;
- - - - - - второстепенные пешеходные связи;
- - - - - - большой пешеходный маршрут;
- Парк - основные элементы благоустройства;

						Проектные решения историко-этнографической зоны	Лист
Изм.	Кол.уч	Лист	№Док	Подп.	Дата		8



Изм.	Кол.уч	Лист	№Док.	Подп.	Дата

Общий вид историко-этнографической зоны



Изм.	Кол.уч	Лист	№Док	Подп.	Дата

Общий вид историко-этнографической зоны



						Историко-этнографическая зона. Входная зона	Лист
Изм.	Кол.уч	Лист	№Док.	Подп.	Дата		11



Изм.	Кол.уч	Лист	№Док.	Подп.	Дата

Историко-этнографическая зона. Скульптурная композиция



Изм.	Кол.уч	Лист	№Док.	Подп.	Дата

Историко-этнографическая зона. Входная зона.
Набережная



						Историко-этнографическая зона. Реконструкция этнодеревни. Вид 1	Лист
Изм.	Кол.уч	Лист	№Док	Подп.	Дата		14



						Историко-этнографическая зона. Реконструкция этнодеревни. Вид 2	Лист
Изм.	Кол.уч	Лист	№Док.	Подп.	Дата		15



						Историко-этнографическая зона. Реконструкция этнодеревни. Вид 3	Лист
Изм.	Кол.уч	Лист	№Док.	Подп.	Дата		16



						Историко-этнографическая зона. Тематическая зона "Охота"	Лист
Изм.	Кол.уч	Лист	№Док.	Подп.	Дата		17



						Историко-этнографическая зона. Тематическая зона "Стоянка рыбаков". Вид 1	Лист
Изм.	Кол.уч	Лист	№Док	Подп.	Дата		18




Изм.	Кол.уч	Лист	№Док	Подп.	Дата

Историко-этнографическая зона. Тематическая зона
"Стоянка рыбаков". Вид 2



						Историко-этнографическая зона. Тематическая зона "Стоянка рыбаков". Арт-элемент "Садок"	Лист
Изм.	Кол.уч	Лист	№Док	Подп.	Дата		20

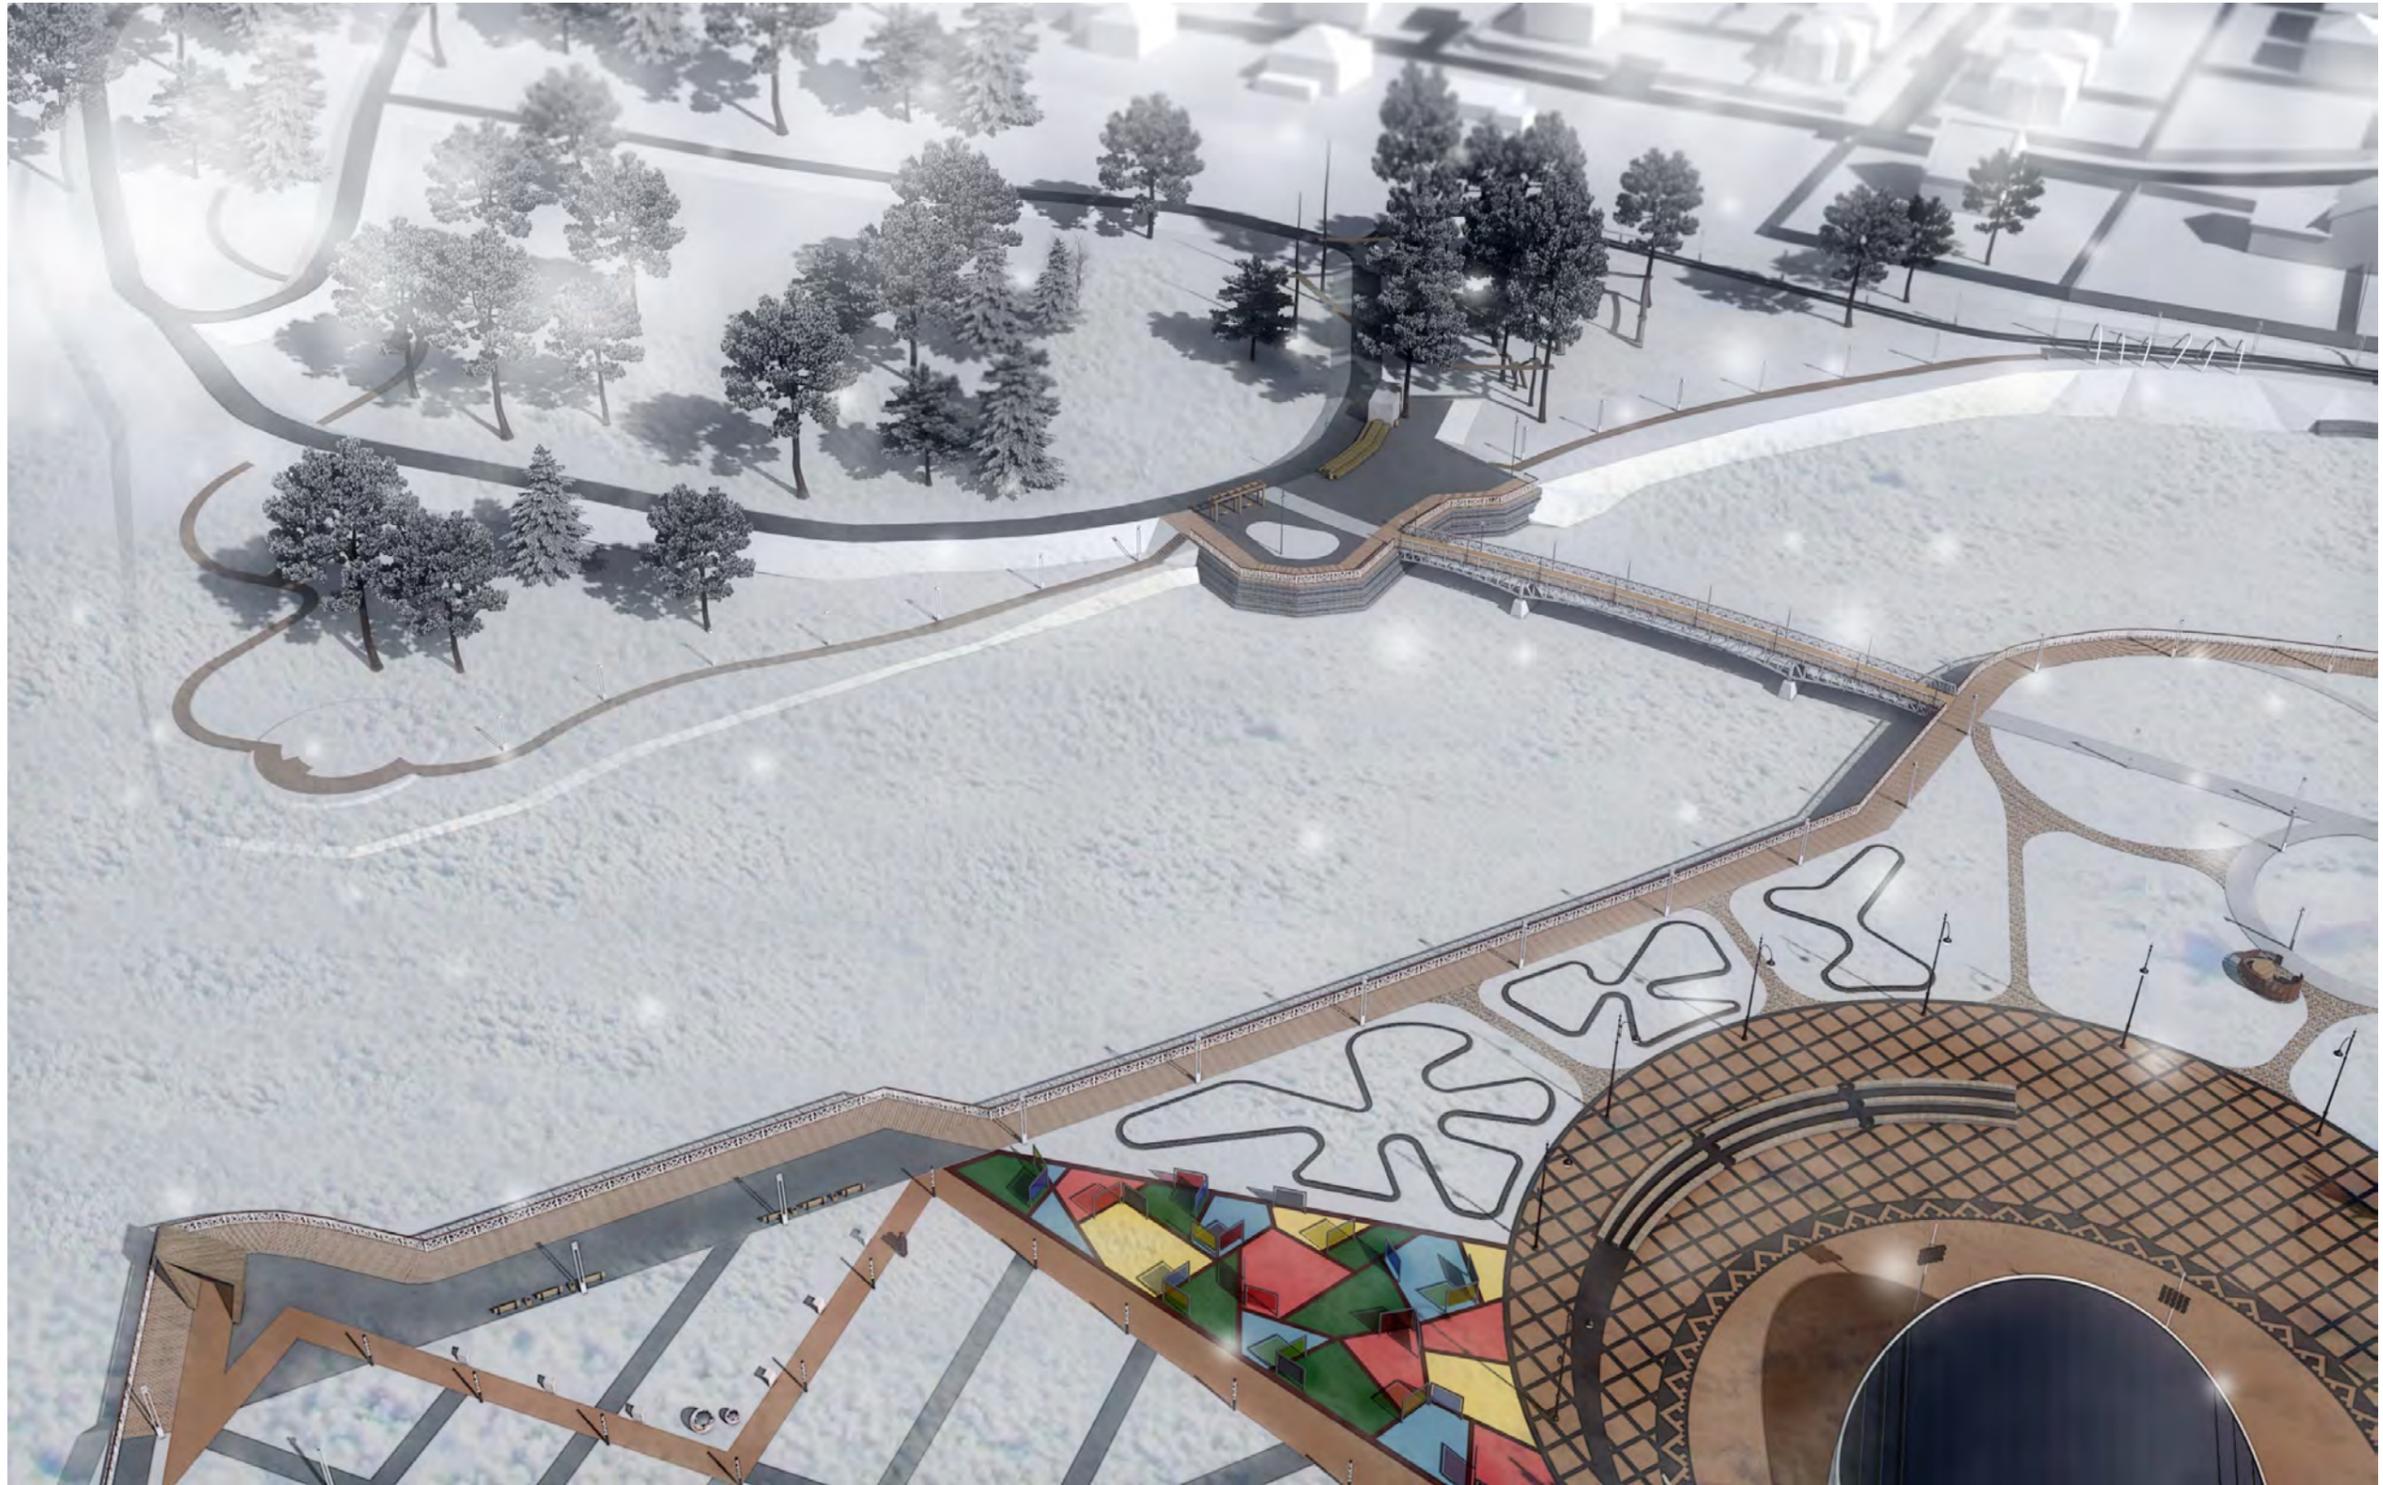

Изм.	Кол.уч	Лист	№Док	Подп.	Дата

Зона активного отдыха. Общий вид




						Зона активного отдыха. Лыжероллерная трасса	Лист
Изм.	Кол.уч	Лист	№Док	Подп.	Дата		22




Изм.	Кол.уч	Лист	№Док.	Подп.	Дата

Зона активного отдыха. Верево́чный парк

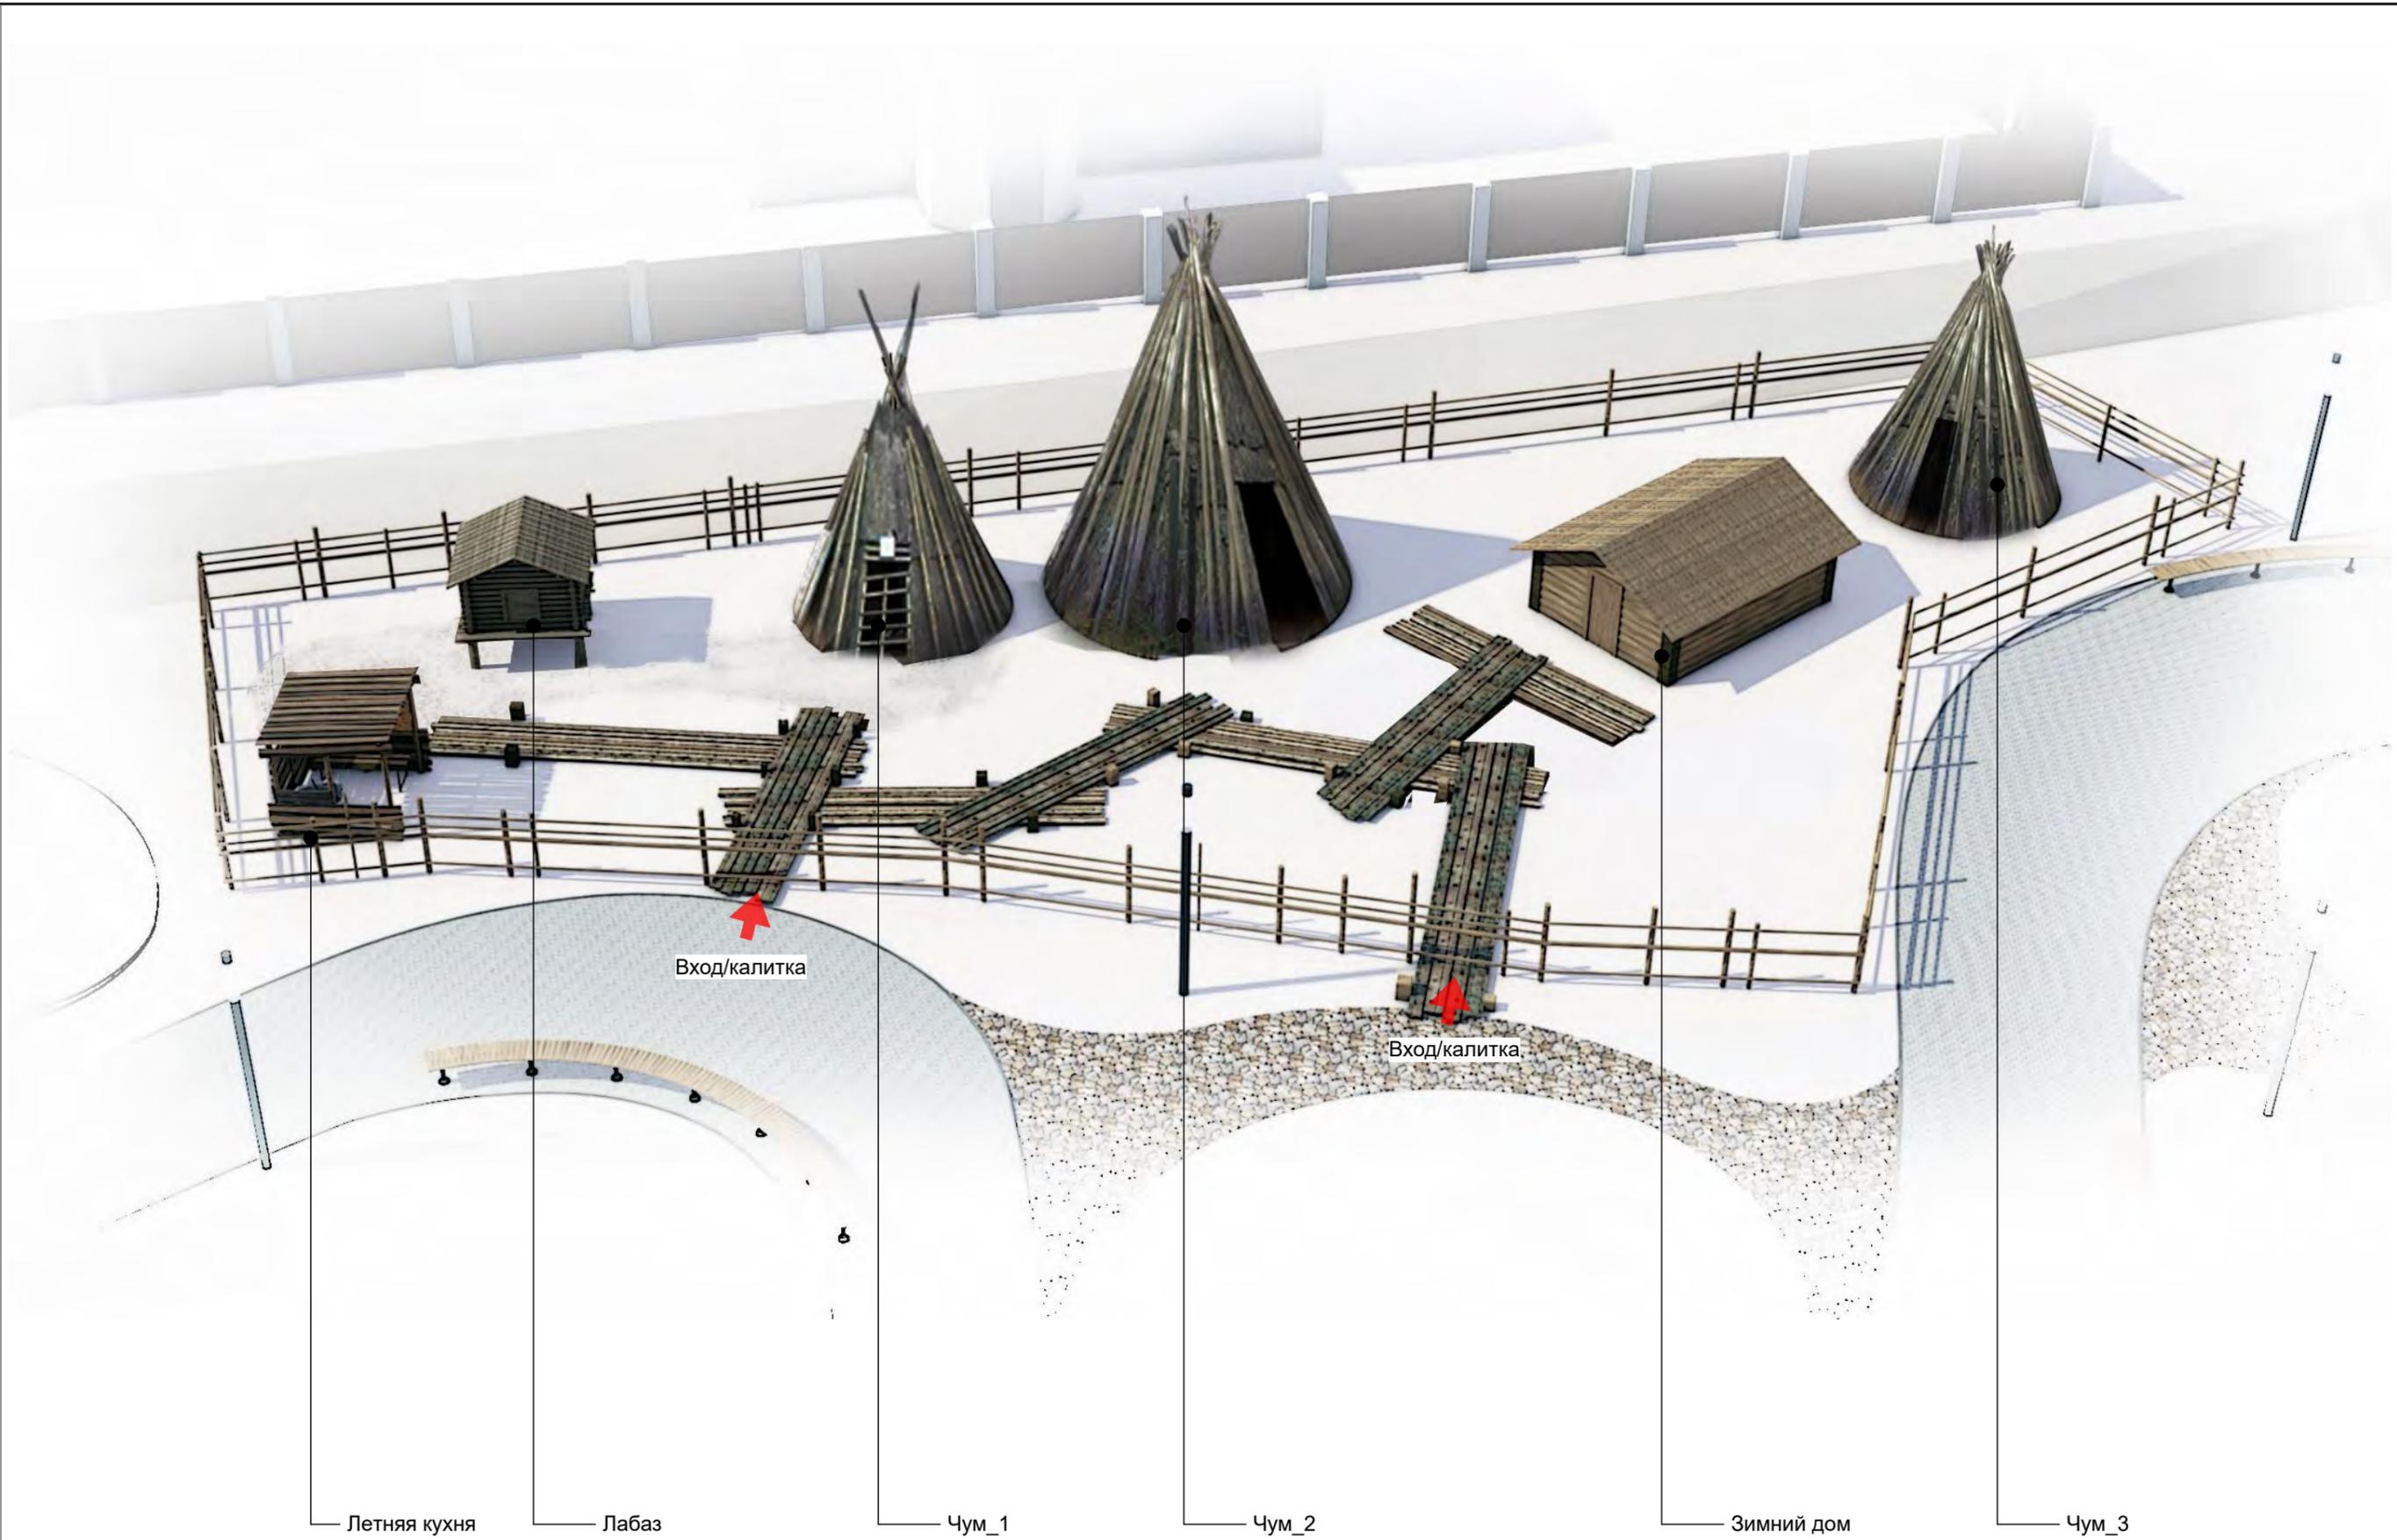


Изм.	Кол.уч	Лист	№Док	Подп.	Дата

Этнодеревня. Общий вид

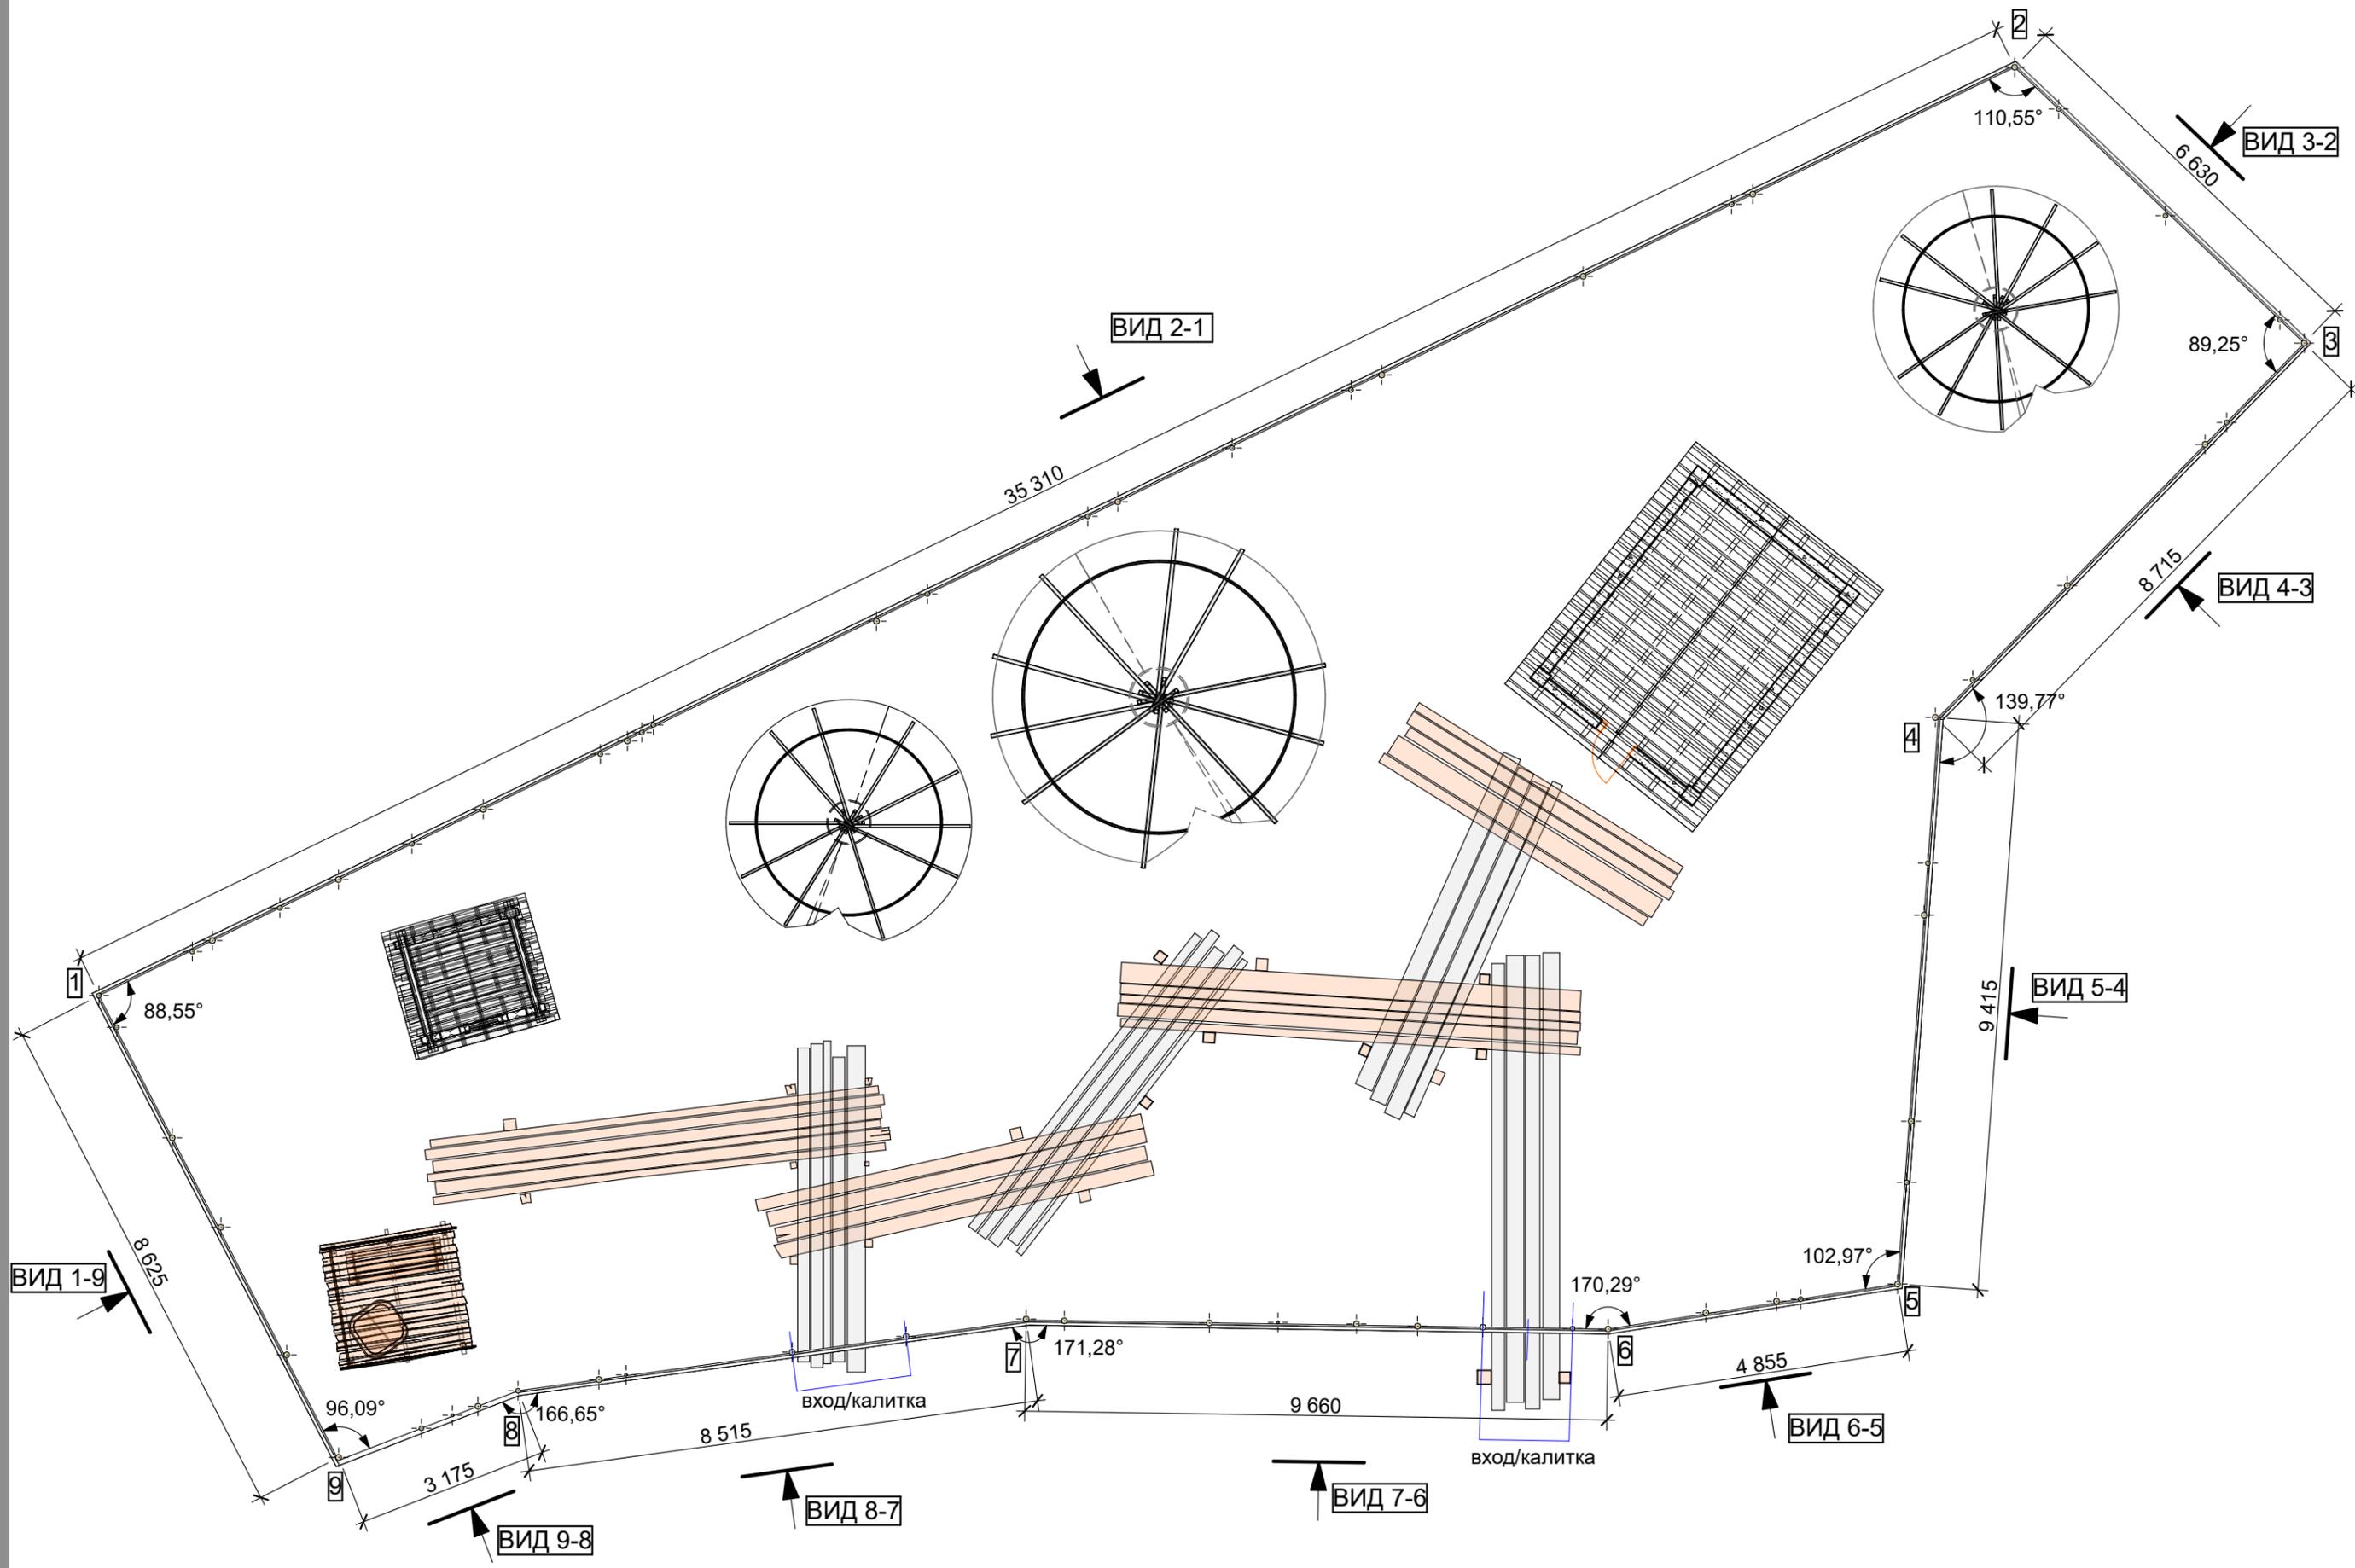


Изм.	Кол.уч	Лист	№Док	Подп.	Дата

Этнодеревня. План

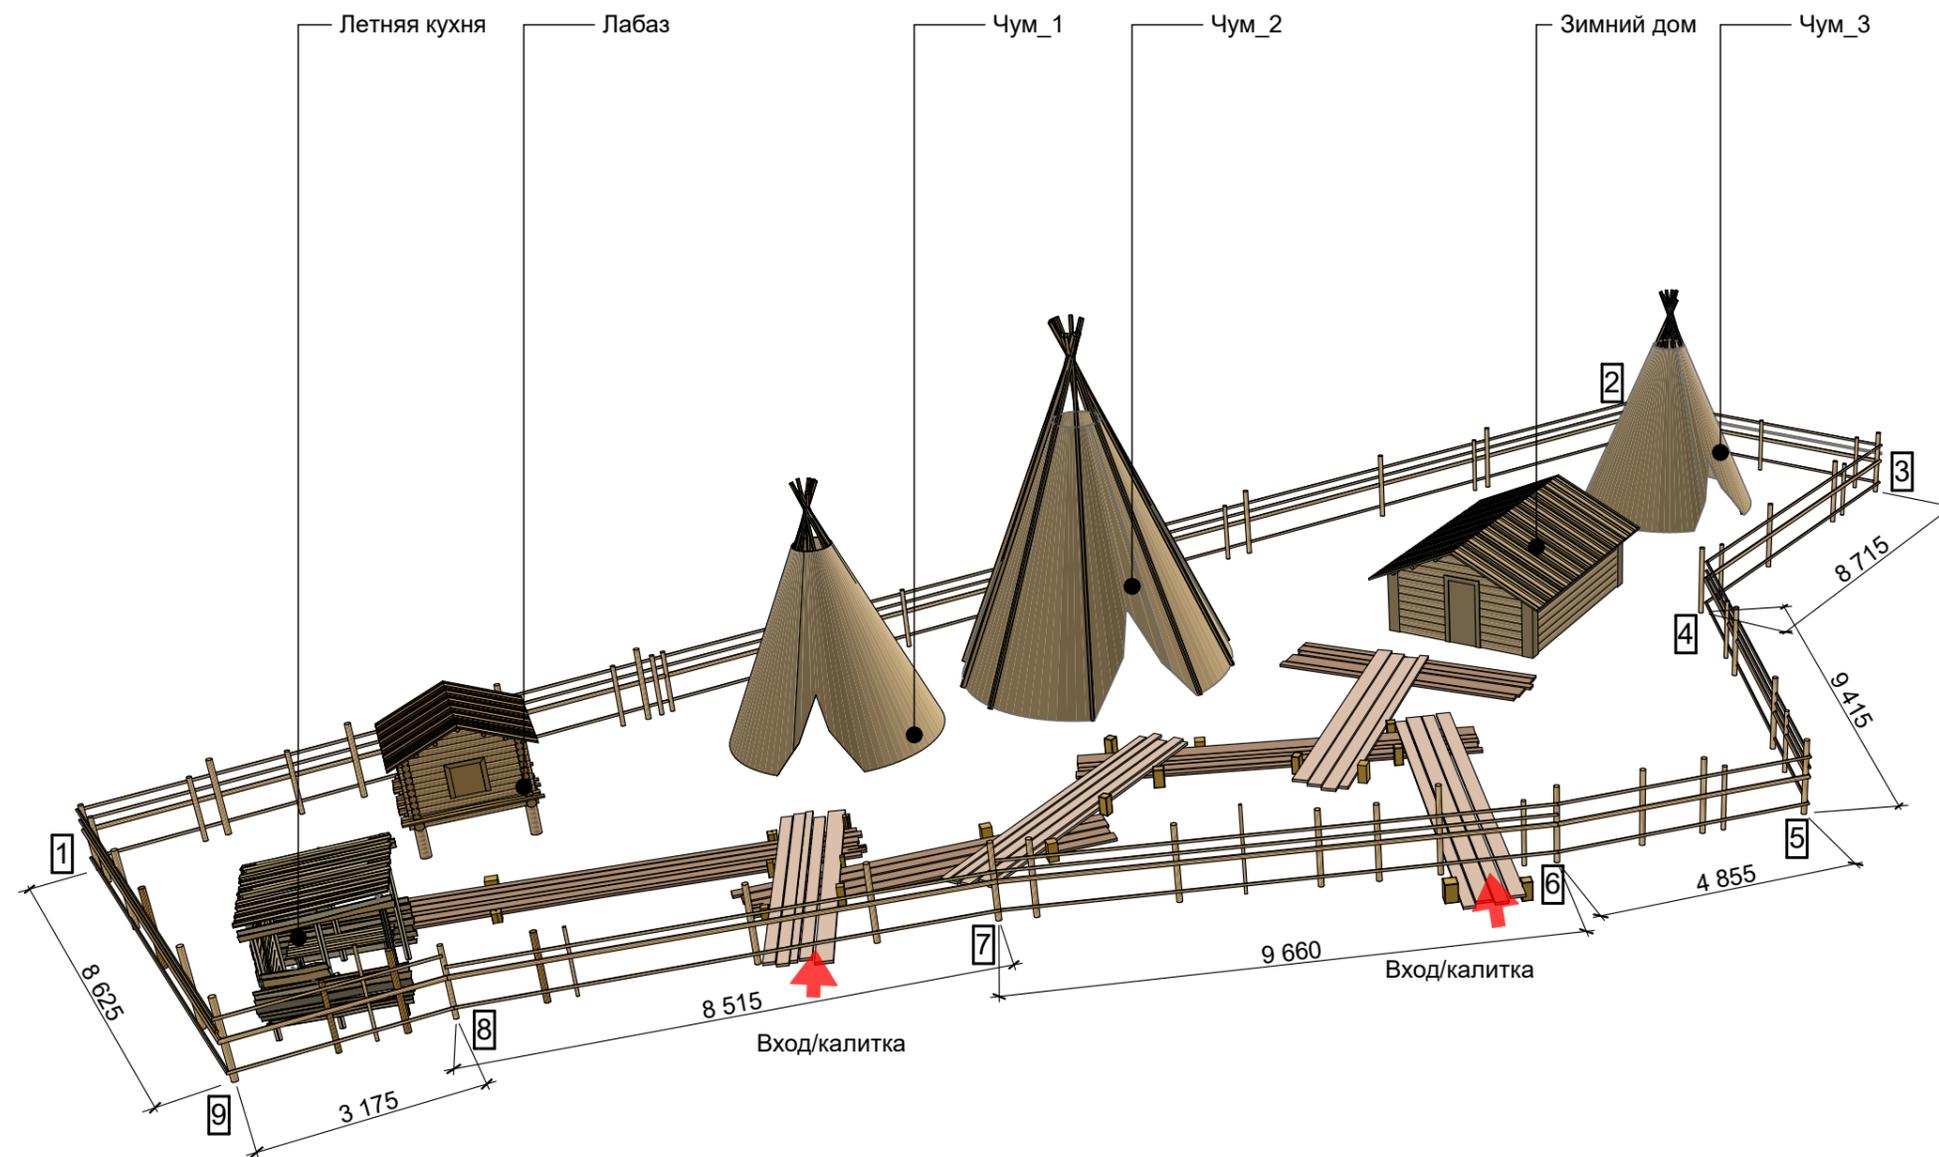

Изм.	Кол.уч	Лист	№Док.	Подп.	Дата

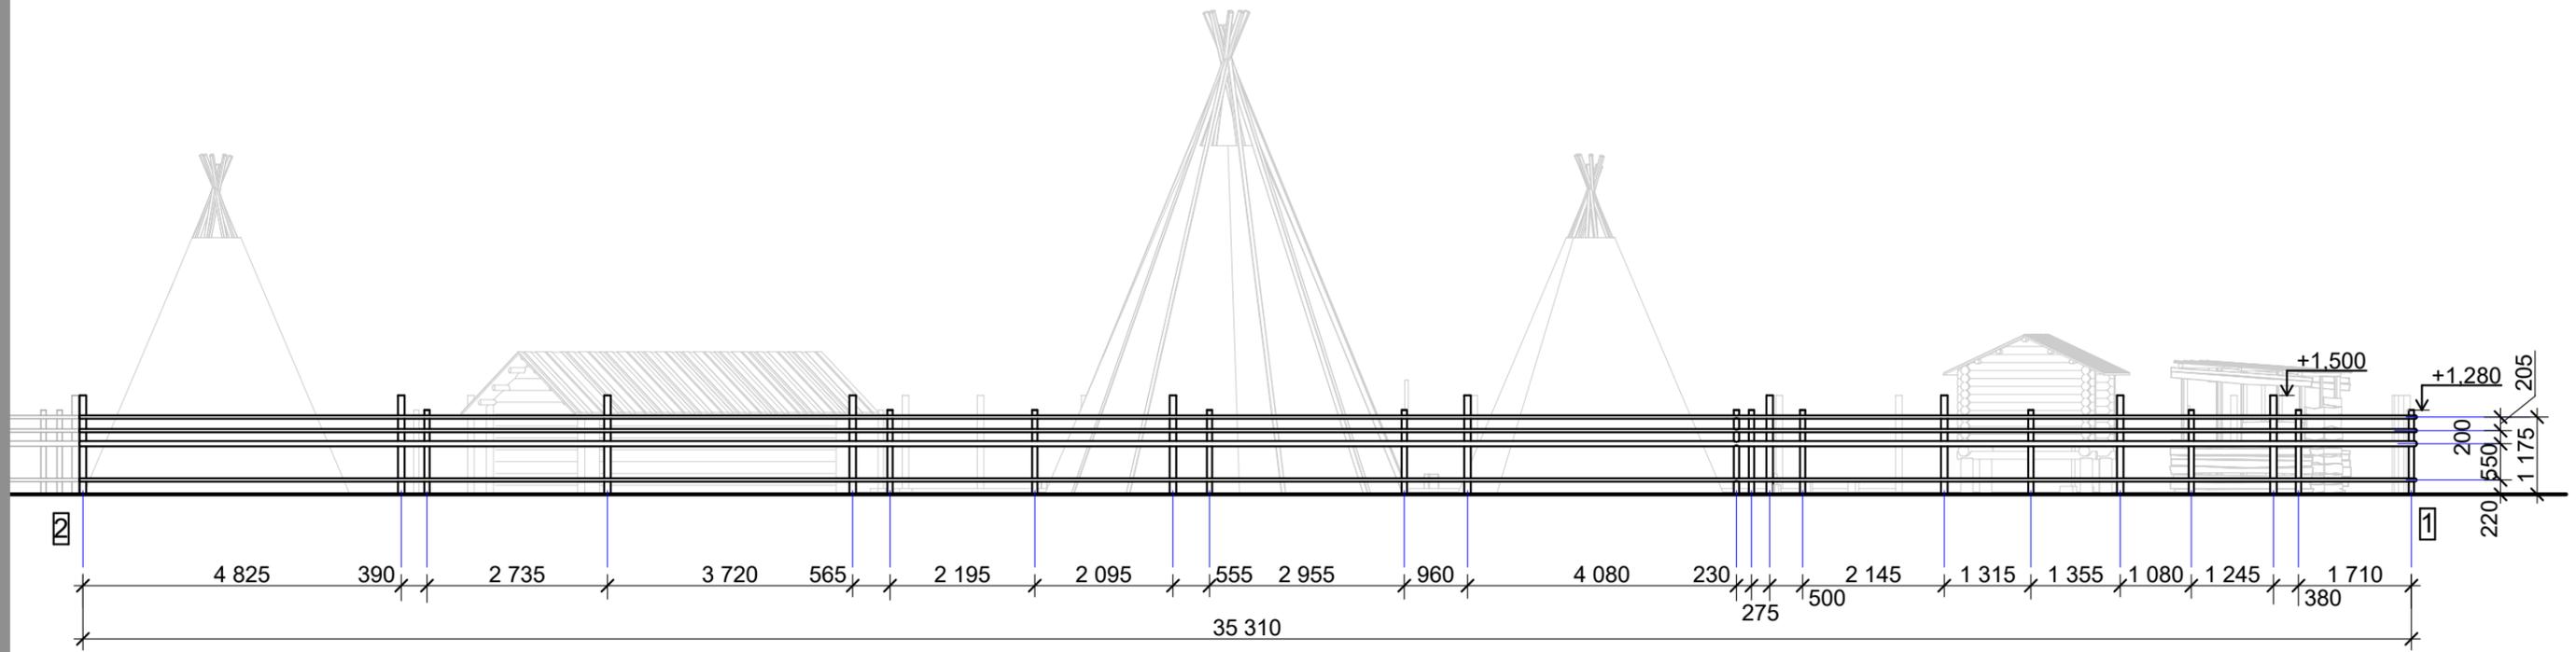


Элементы по фрагменту ВИД 2-1


№	Наименование	Чертеж	Кол-во	Примечание
1	Брус, круглый (круглый столб) H = 2,200, d=80-120		10 шт	
2	Брус, круглый (круглый столб) H = 1,980, d=80-120		12 шт	
3	Брус, круглый d= 80-120 мм;		L= (4x35,31)= 140,4 п.м.	

Количество опор и их расположение может быть уточнено по месту

ВИД 4-3

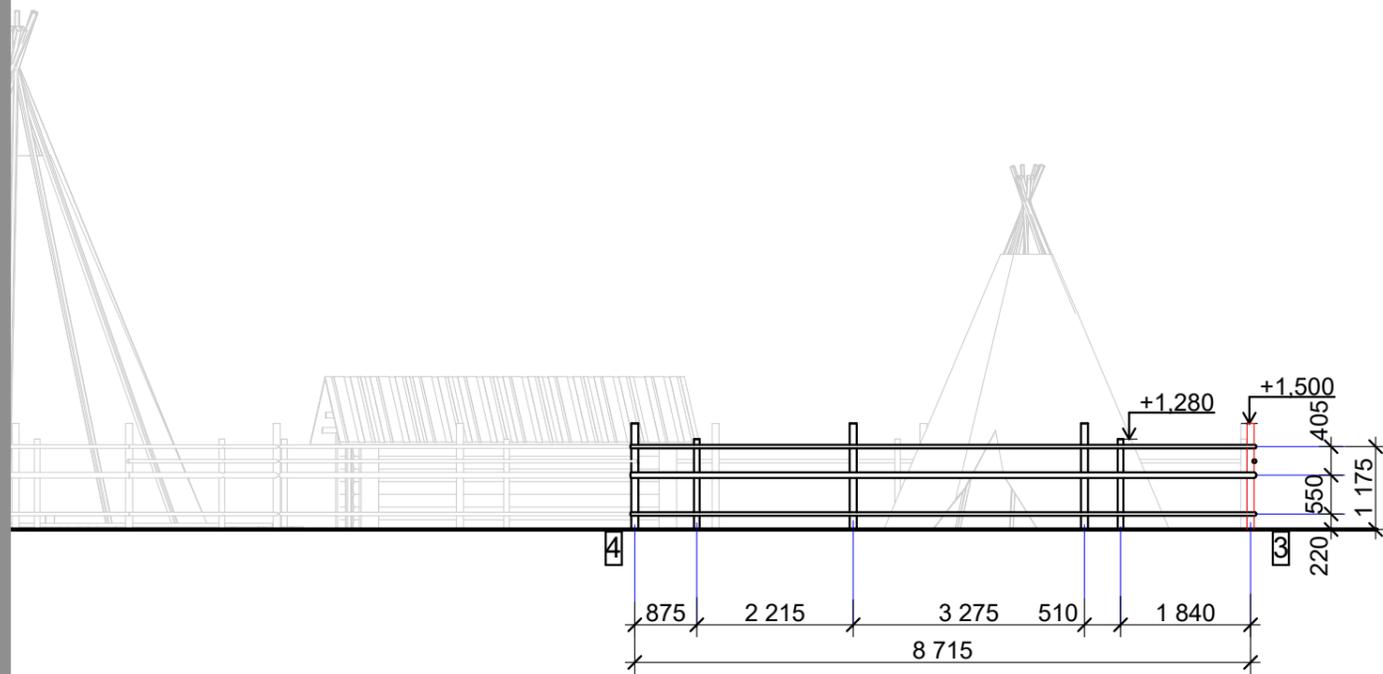

ВИД 3-2

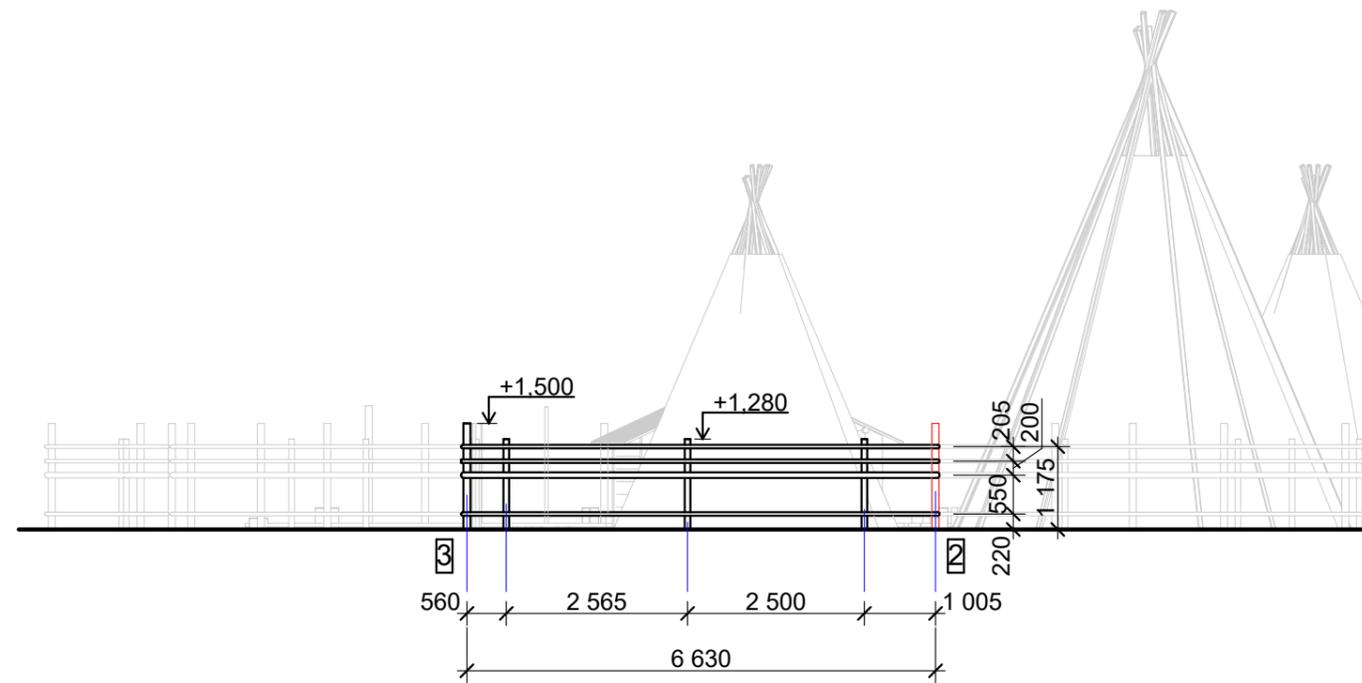

Элементы по фрагменту ВИД 4-3



№	Наименование	Чертеж	Кол-во	Примечание
1	Брус, круглый (круглый столб) H = 2,200, d=80-120		3 шт	
2	Брус, круглый (круглый столб) H = 1,980, d=80-120		2 шт	
3	Брус, круглый d= 80-120 мм;		L= (3x8,715)= 26.15 п.м.	

Элементы по фрагменту ВИД 3-2

№	Наименование	Чертеж	Кол-во	Примечание
1	Брус, круглый (круглый столб) H = 2,200, d=80-120		1 шт	
2	Брус, круглый (круглый столб) H = 1,980, d=80-120		3 шт	
3	Брус, круглый d= 80-120 мм;		L= (4x6,63)= 26.5 п.м.	

Количество опор и их расположение может быть уточнено по месту

Изм.	Кол.уч	Лист	№Док	Подп.	Дата	Развертка ВИД 4-3, ВИД 3-2	Лист
							28

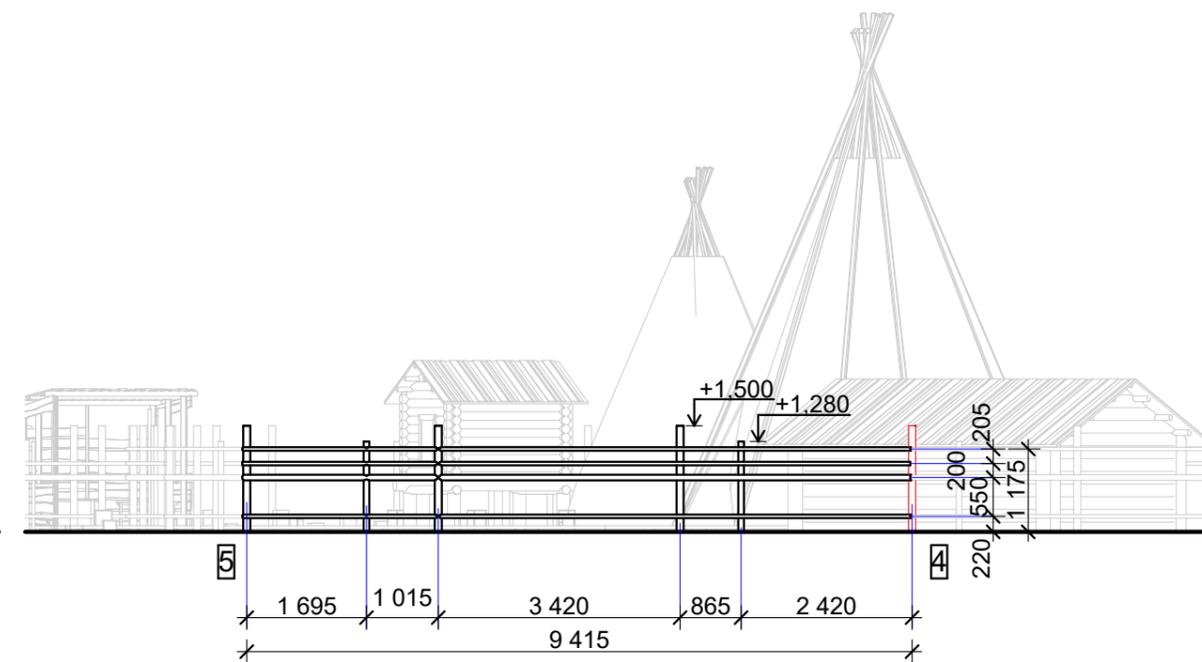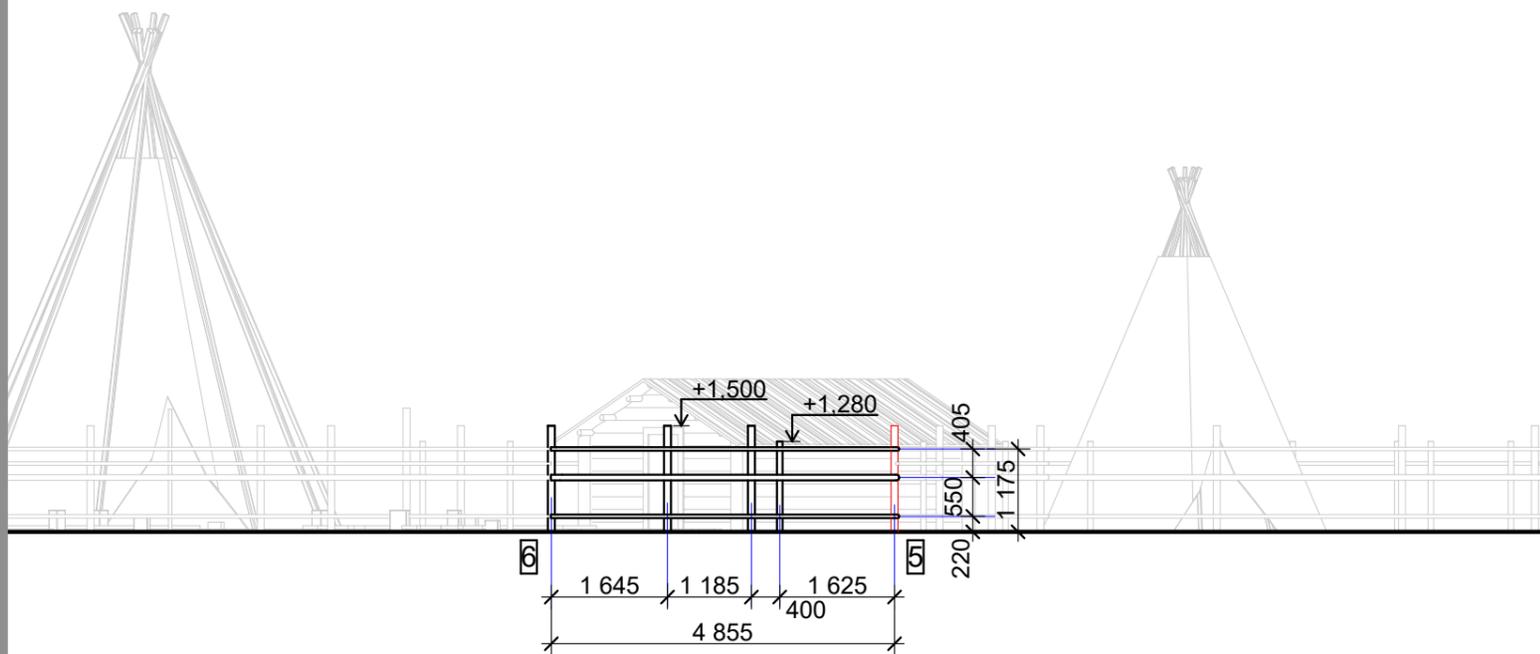

Элементы по фрагменту ВИД 6-5


№	Наименование	Чертеж	Кол-во	Примечание
1	Брус, круглый (круглый столб) H = 2,200,d=80-120		3 шт	
2	Брус, круглый (круглый столб) H = 1,980,d=80-120		1 шт	
3	Брус, круглый d= 80-120 мм;		L= (3x4,855)= 14,55 п.м.	

Элементы по фрагменту ВИД 5-4


№	Наименование	Чертеж	Кол-во	Примечание
1	Брус, круглый (круглый столб) H = 2,200,d=80-120		3 шт	
2	Брус, круглый (круглый столб) H = 1,980,d=80-120		2 шт	
3	Брус, круглый d= 80-120 мм;		L= (4x9,415)= 37,65 п.м.	

Количество опор и их расположение может быть уточнено по месту

ВИД 8-7

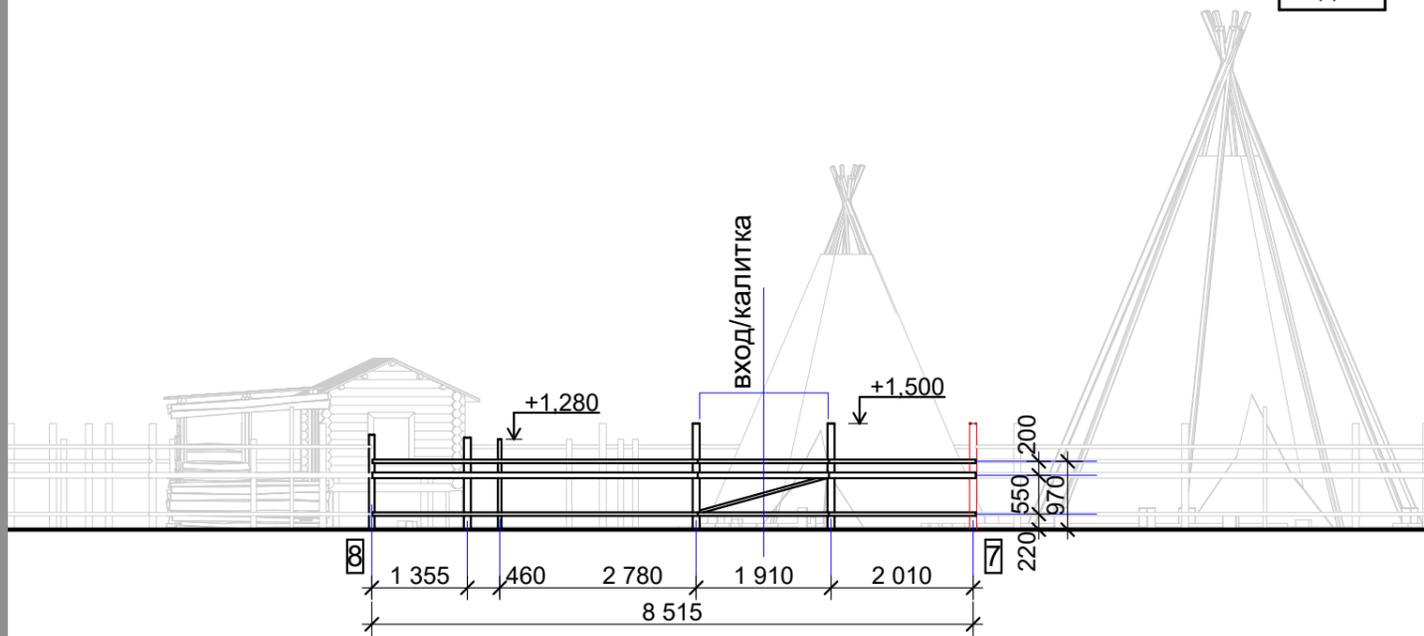

ВИД 7-6

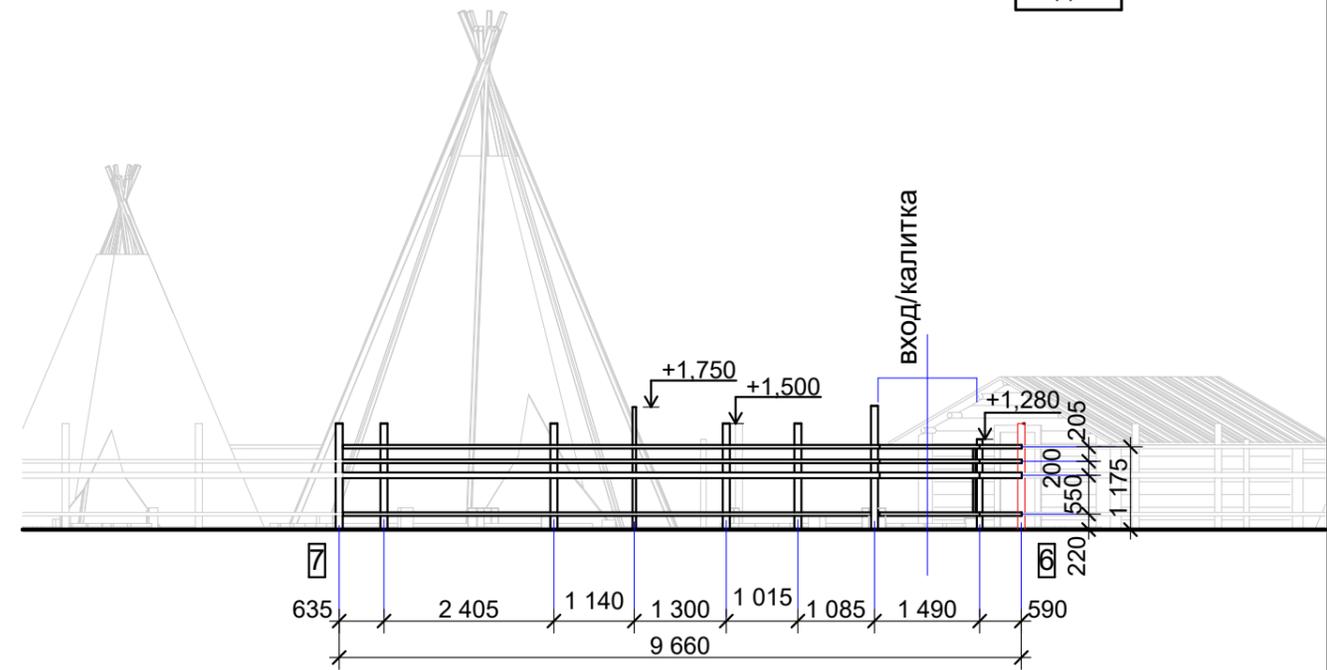



Элементы по фрагменту ВИД 8-7

№	Наименование	Чертеж	Кол-во	Примечание
1	Брус, круглый (круглый столб) H = 2,200, d=80-120		2 шт	
2	Брус, круглый (круглый столб) H = 1,980, d=80-120		3 шт	
3	Брус, круглый d= 80-120 мм;		L= (3x8,515)= 25,55 п.м.	

Элементы по фрагменту ВИД 7-6

№	Наименование	Чертеж	Кол-во	Примечание
1	Брус, круглый (круглый столб) H = 2,200, d=80-120		5 шт	
2	Брус, круглый (круглый столб) H = 1,980, d=80-120		1 шт	
3	Брус, круглый (круглый столб) H = 2,450, d=80-120		2 шт	
4	Брус, круглый d= 80-120 мм;		L= (4x9,66)= 38,65 п.м.	

Количество опор и их расположение может быть уточнено по месту

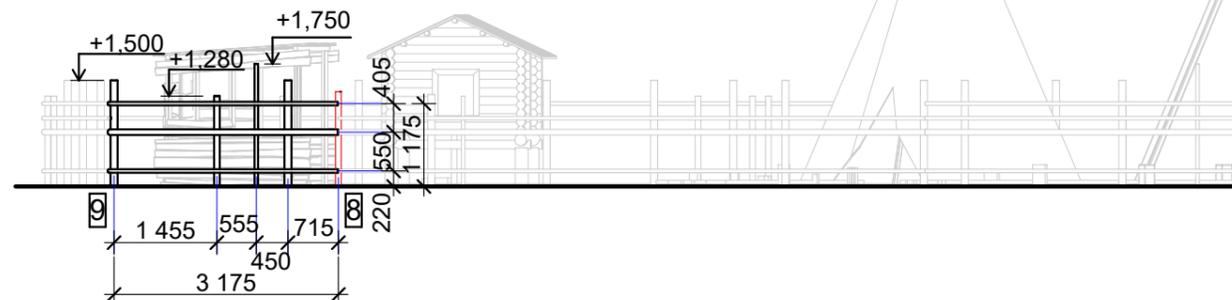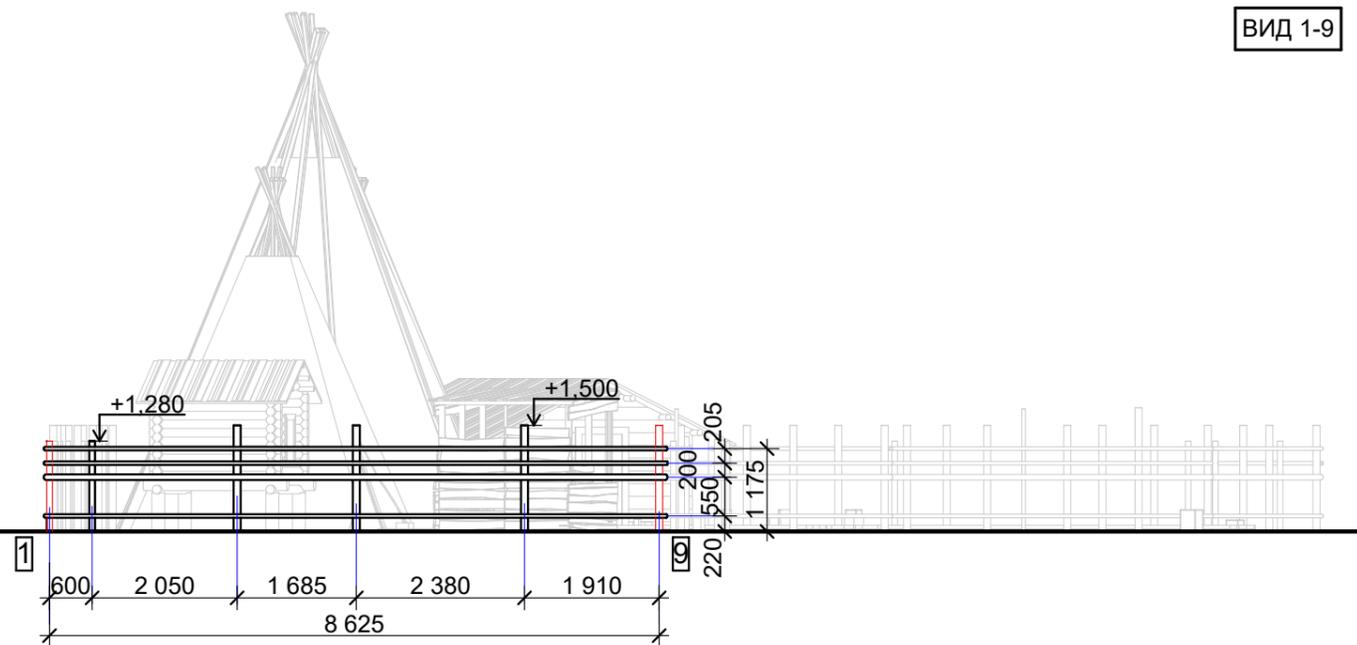

Элементы по фрагменту ВИД 1-9

№	Наименование	Чертеж	Кол-во	Примечание
1	Брус, круглый (круглый столб) H = 2,200, d=80-120		3 шт	
2	Брус, круглый (круглый столб) H = 1,980, d=80-120		1 шт	
3	Брус, круглый d= 80-120 мм;		L= (4x8,625)= 34,5 п.м.	

Элементы по фрагменту ВИД 9-8





№	Наименование	Чертеж	Кол-во	Примечание
1	Брус, круглый (круглый столб) H = 2,200, d=80-120		2 шт	
2	Брус, круглый (круглый столб) H = 1,980, d=80-120		1 шт	
3	Брус, круглый (круглый столб) H = 2,450, d=80-120		1 шт	
4	Брус, круглый d= 80-120 мм;		L= (3x3,175)= 9,50 п.м.	

Количество опор и их расположение может быть уточнено по месту

Примеры ограждений (желаемый результат)





Общее количество элементов по ограждению

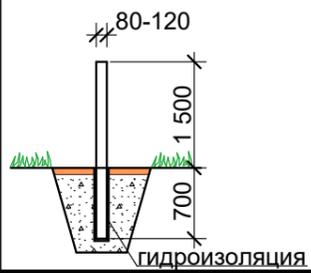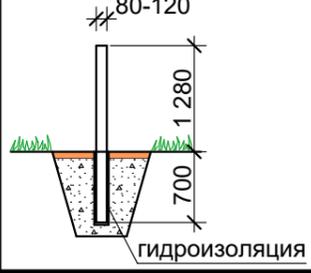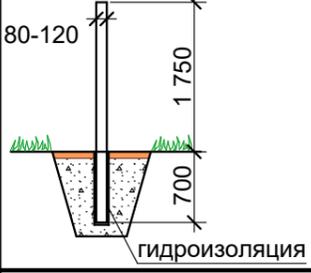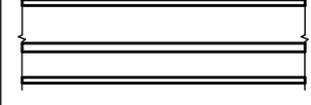№	Наименование	Чертеж	Кол-во	Примечание
1	Брус, круглый (круглый столб) H = 2,200, d=80-120		32 шт	
2	Брус, круглый (круглый столб) H = 1,980, d=80-120		26 шт	
3	Брус, круглый (круглый столб) H = 2,450, d=80-120		3 шт	
4	Брус, круглый d= 80-120 мм;		L= 355.45 п.м.	





Количество опор и их расположение может быть уточнено по месту

Изм.	Кол.уч	Лист	№Док	Подп.	Дата	Общее количество элементов ограждения	Лист
							32

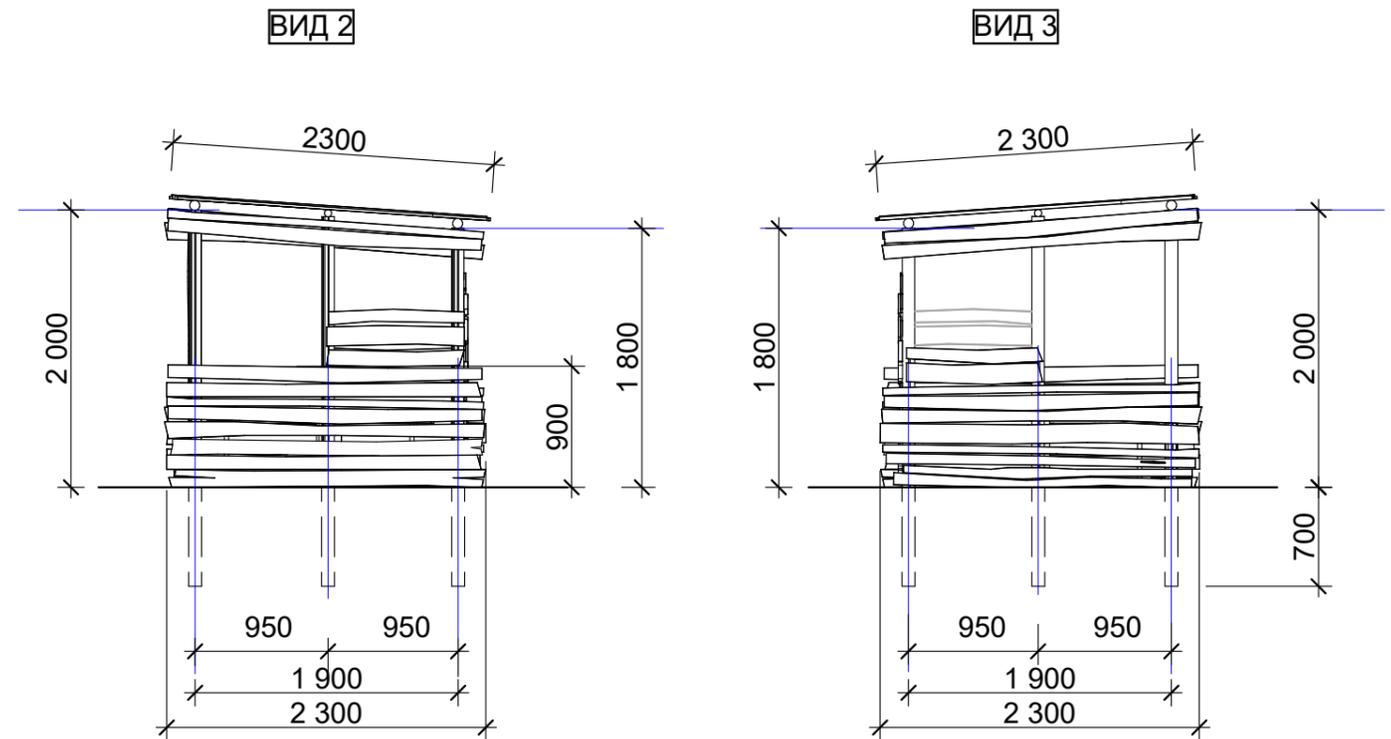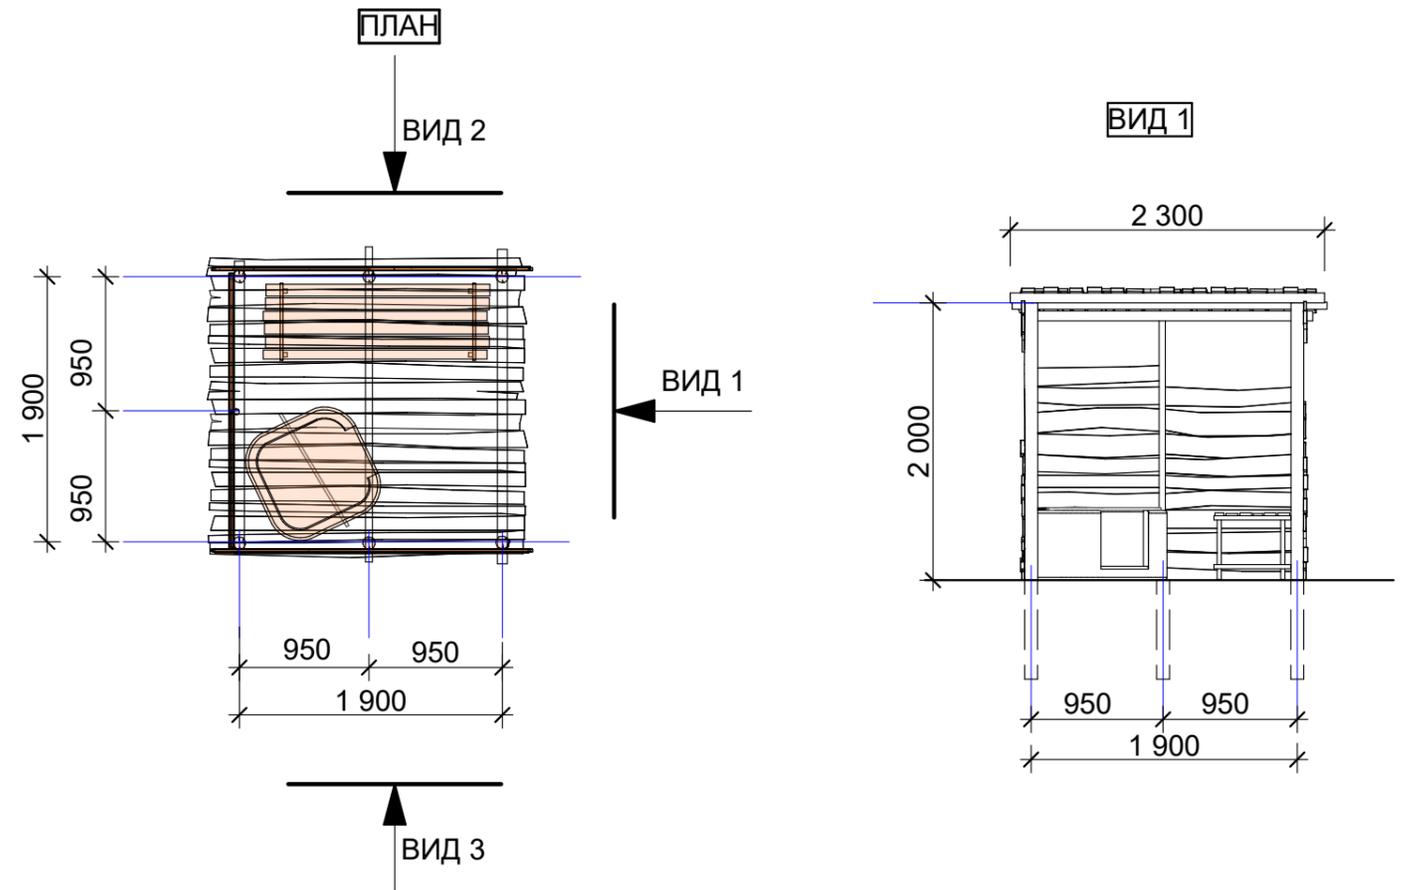

Изм.	Кол.уч	Лист	№Док	Подп.	Дата

Этнодеревня. Летняя кухня.

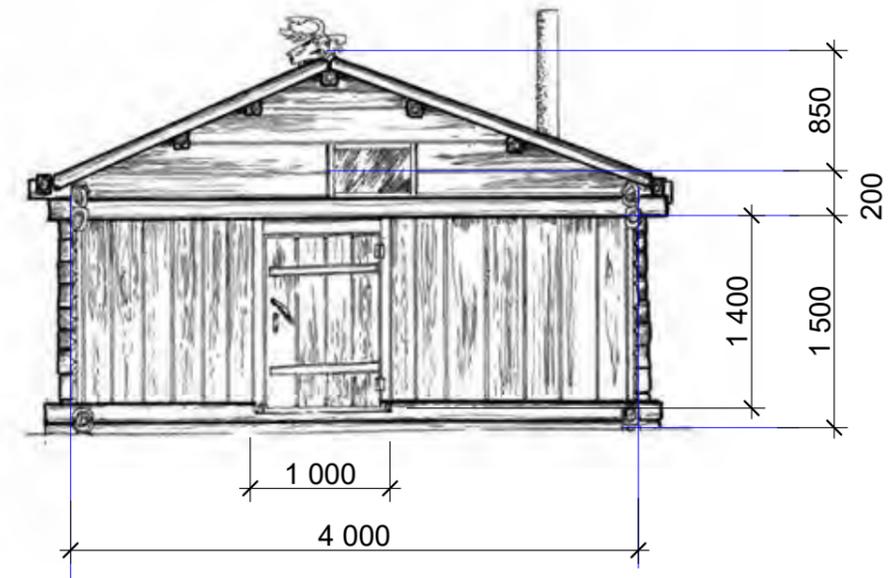
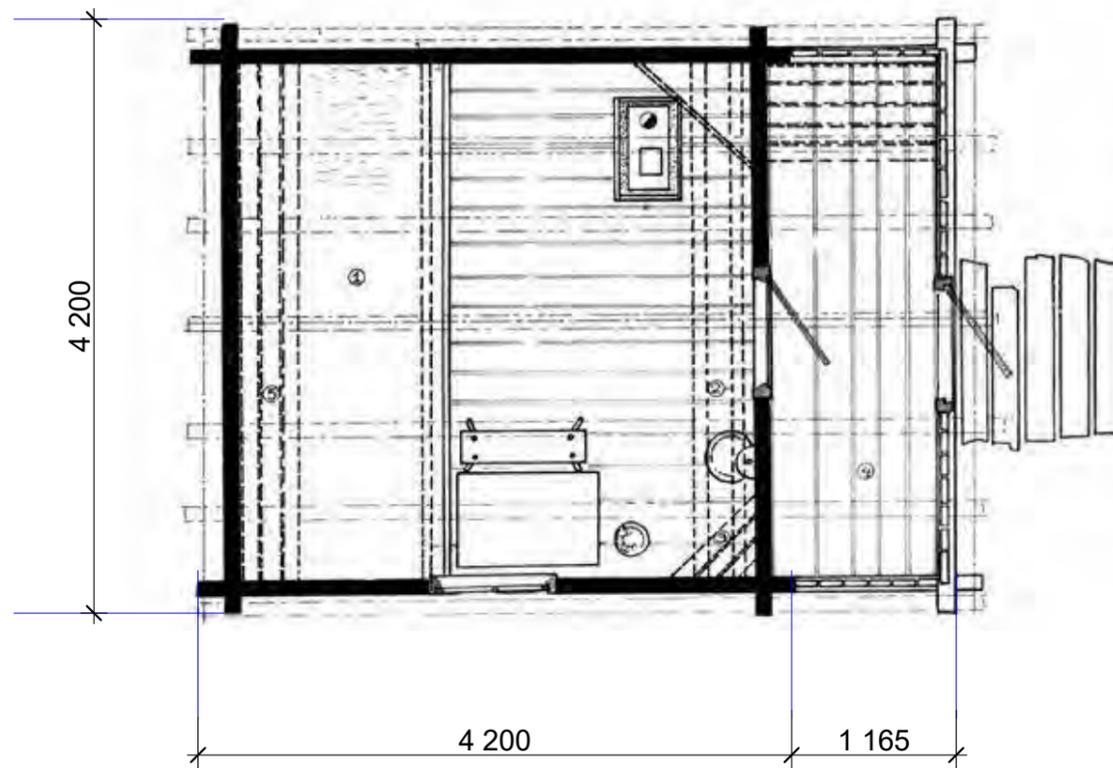
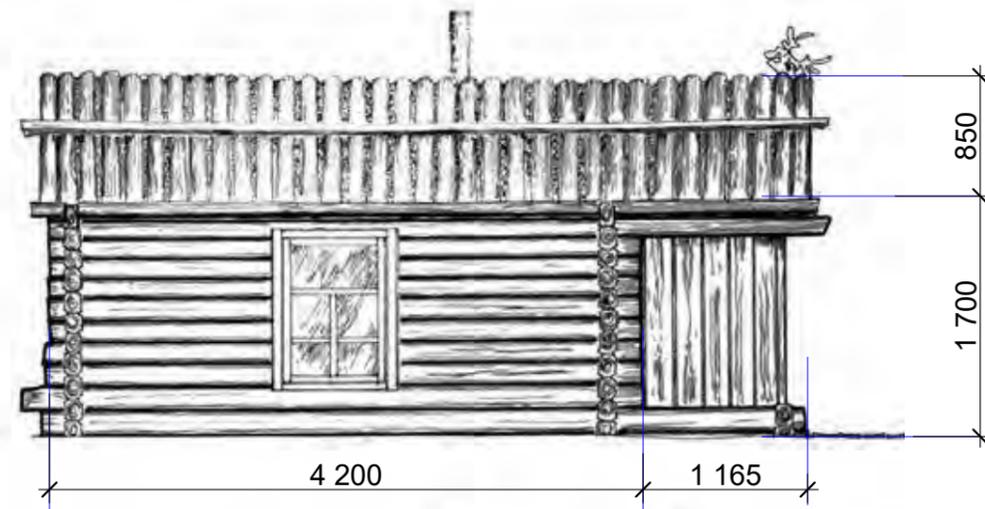
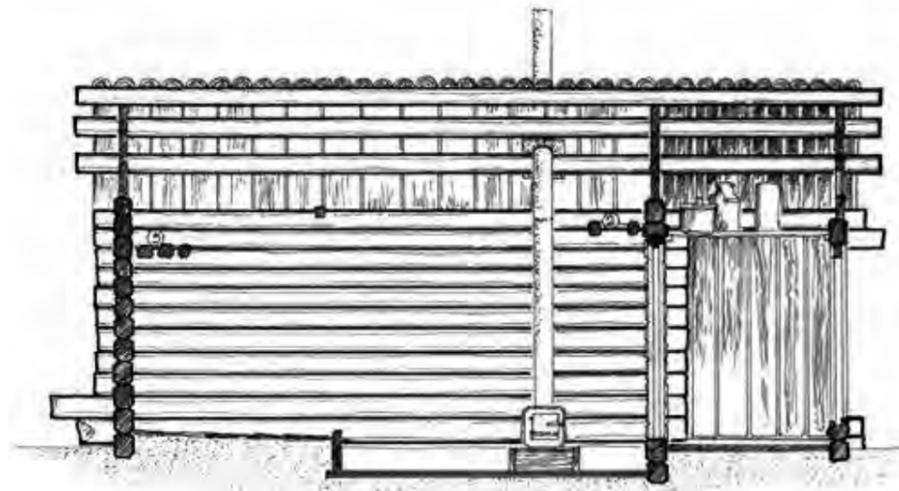


Изм.	Кол.уч	Лист	№Док	Подп.	Дата

Зимний дом

Лист

34

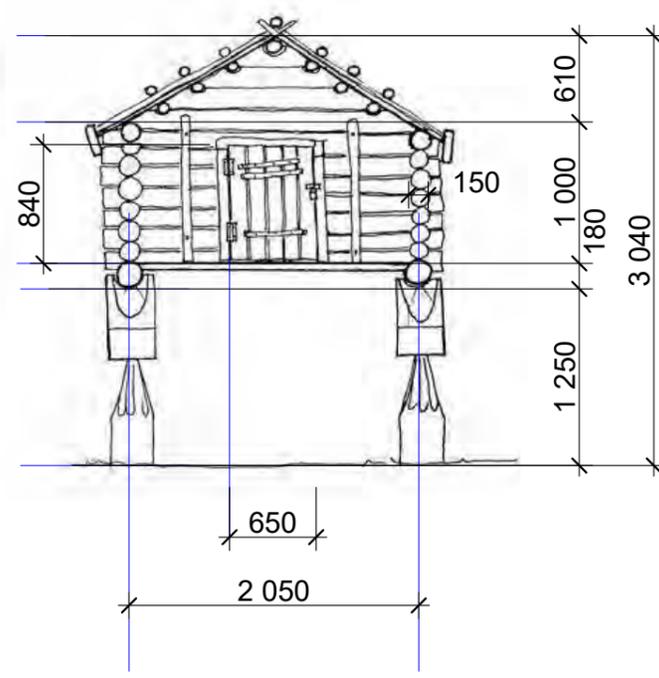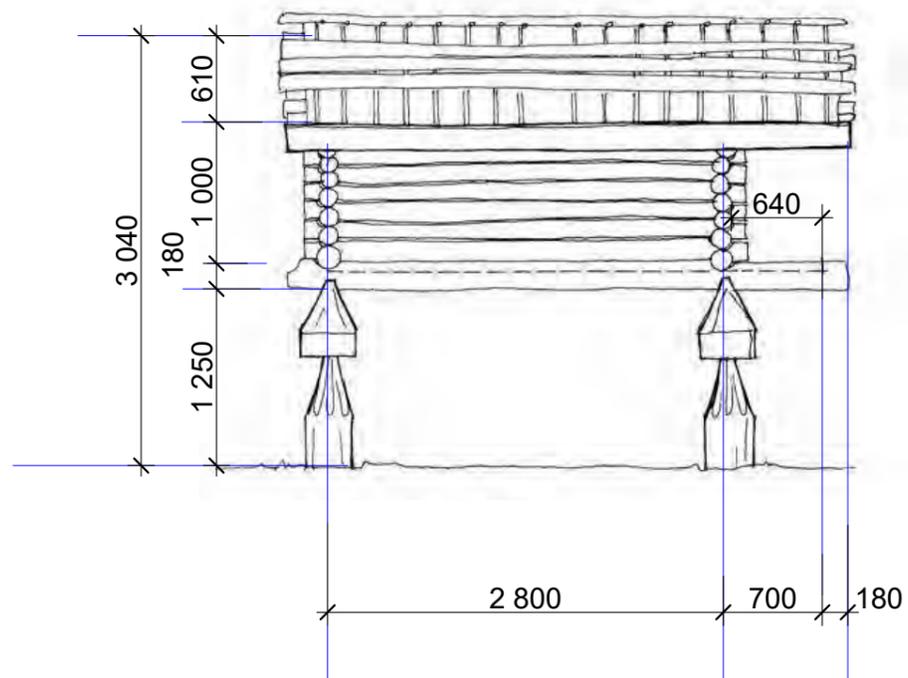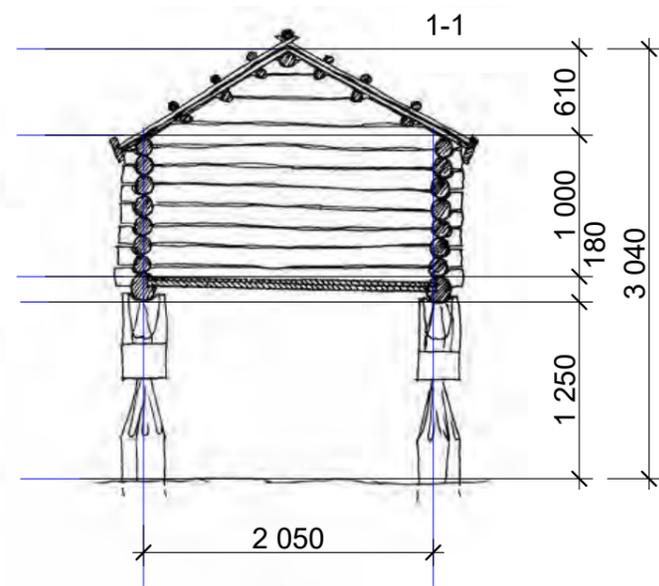
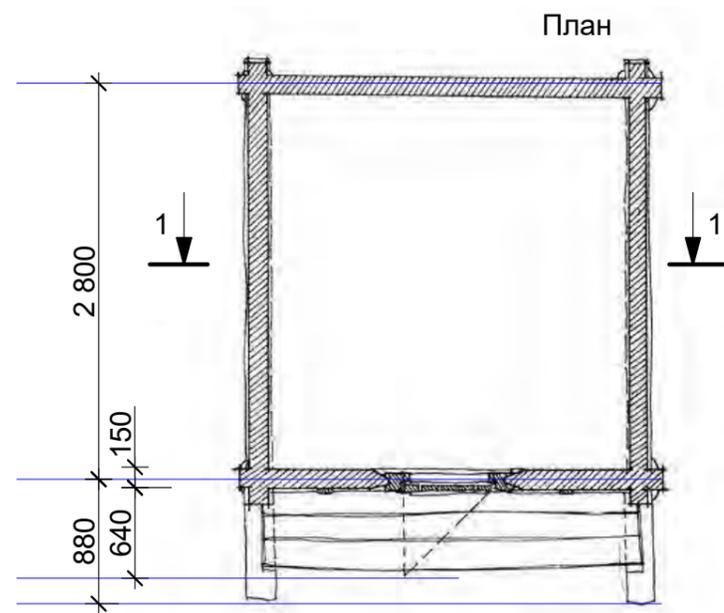


М 1:200



Изм.	Кол.уч	Лист	№Док	Подп.	Дата

Лабаз

Чум ТИП_1

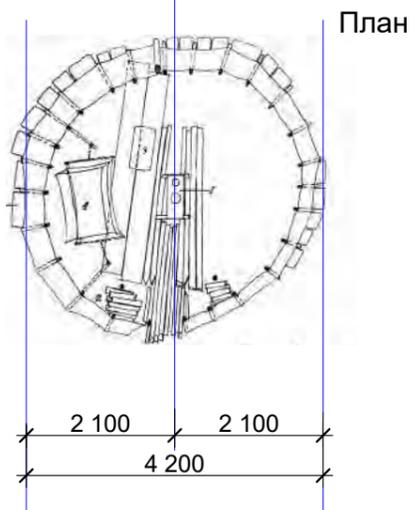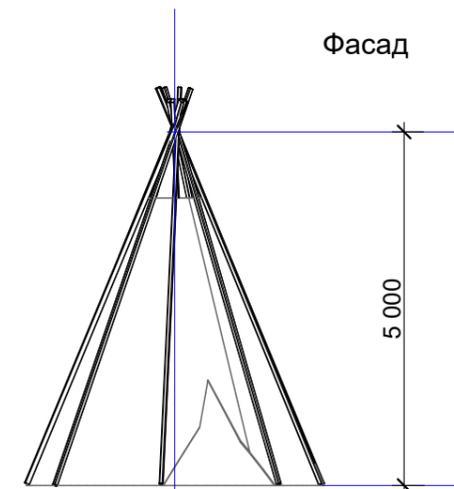

Чум ТИП_2

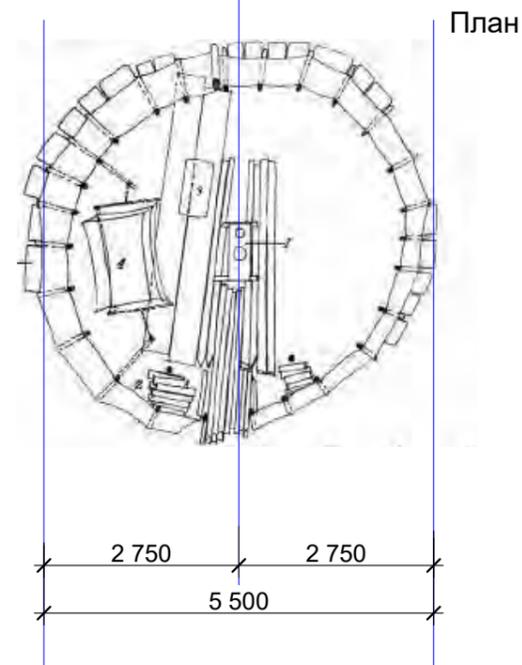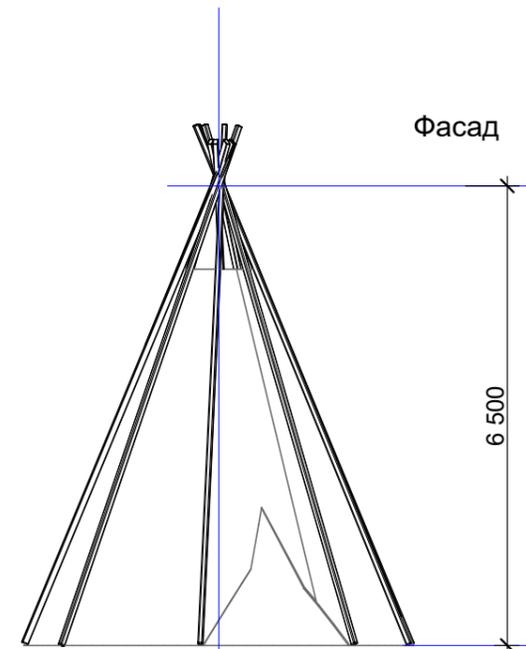

Колличество чумов на территории этнодеревни:
 2 чума ТИП_1;
 1 чум ТИП_2.

Изм.	Кол.уч	Лист	№Док.	Подп.	Дата




Изм.	Кол.уч	Лист	№Док.	Подп.	Дата

Качели. Общий вид


Лист

37


План

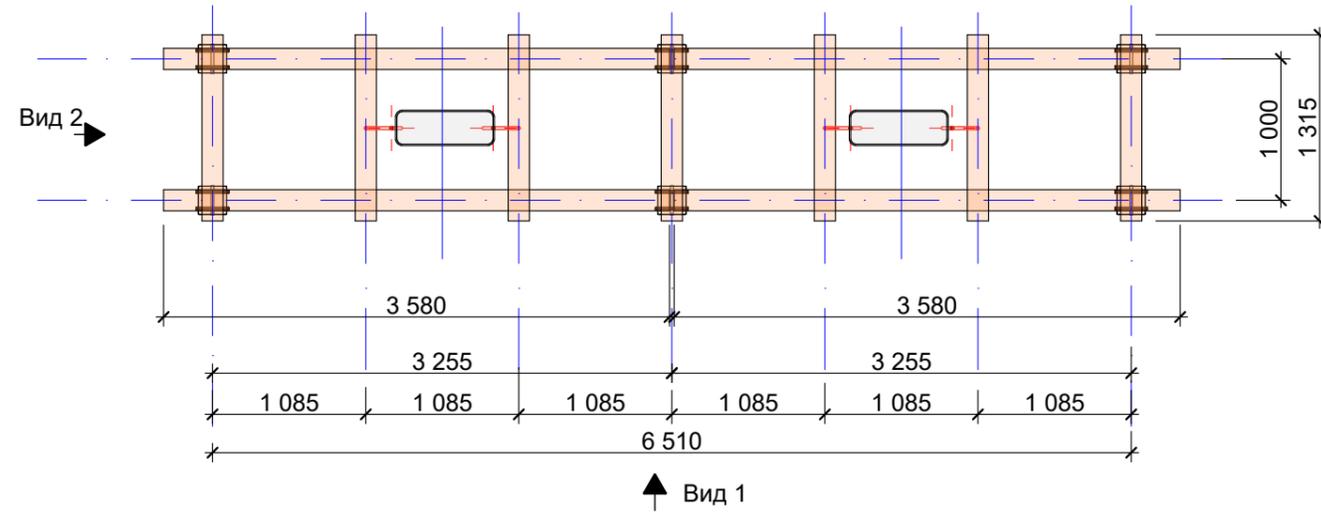


Общий вид

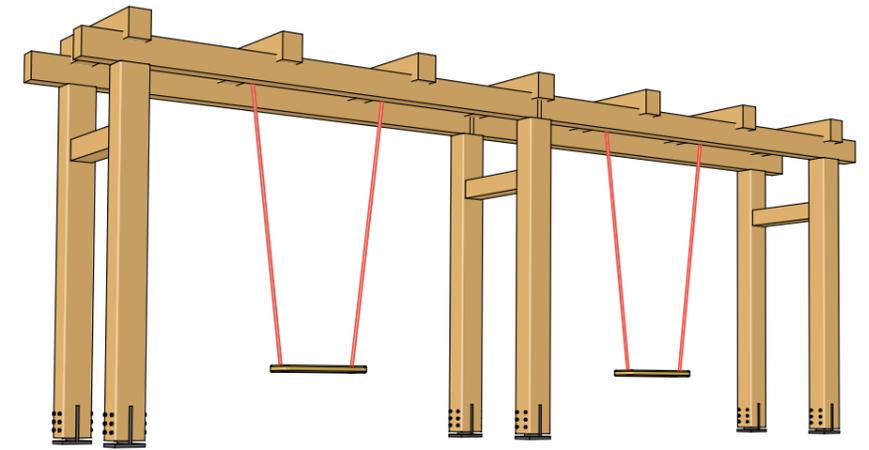

Вид 1

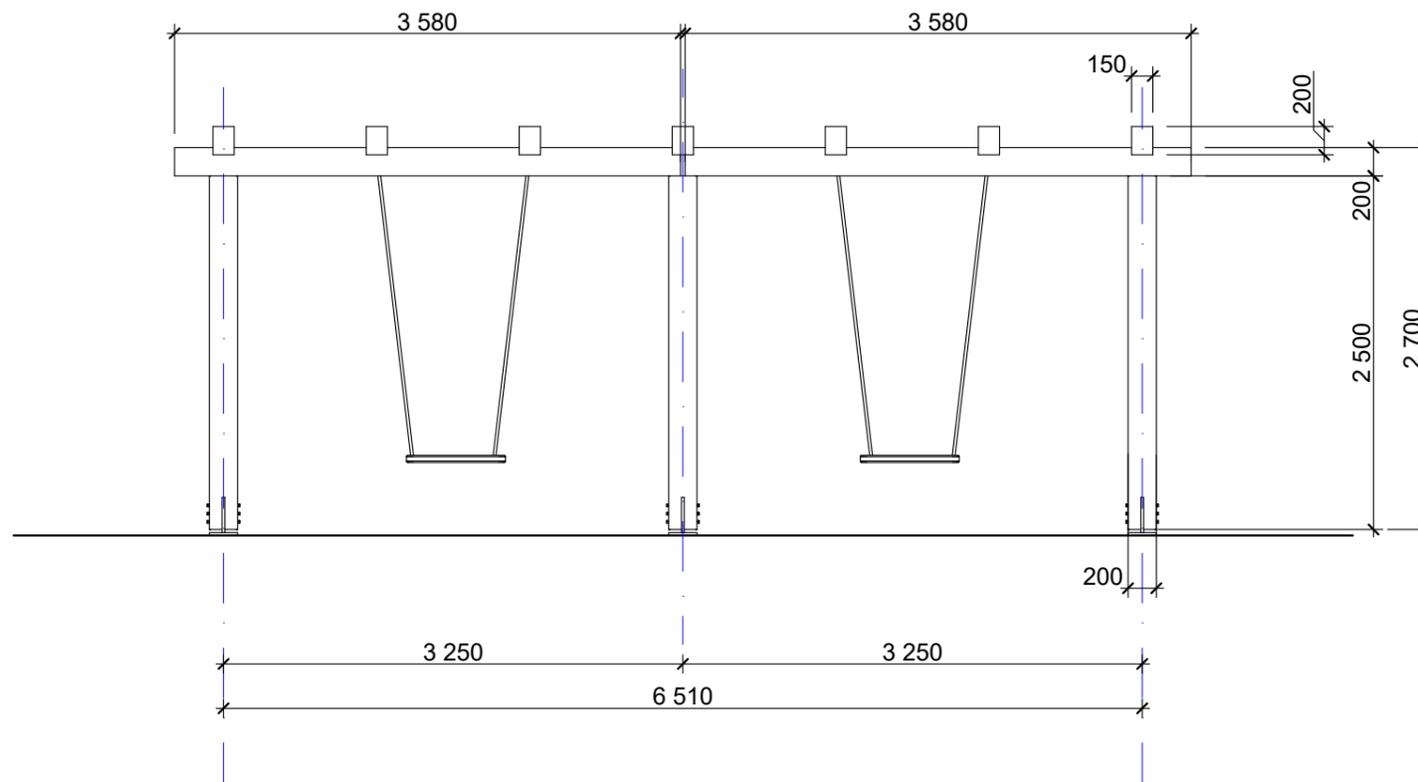







Вид 2

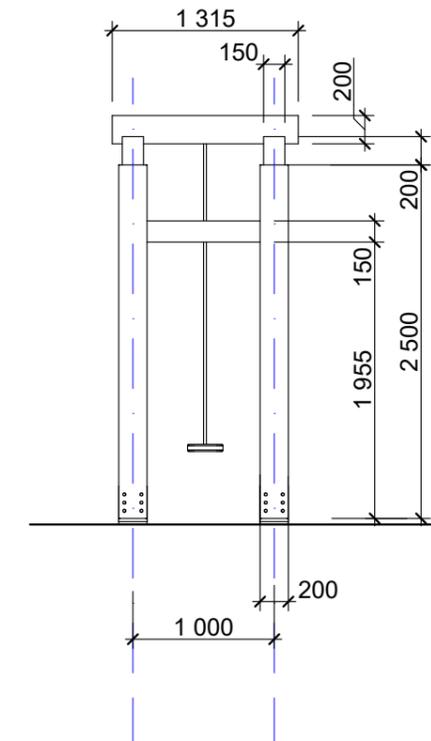

М 1:50



Количество качелей: 2 штуки

Изм.	Кол.уч	Лист	№Док	Подп.	Дата	Качели	Лист
							38

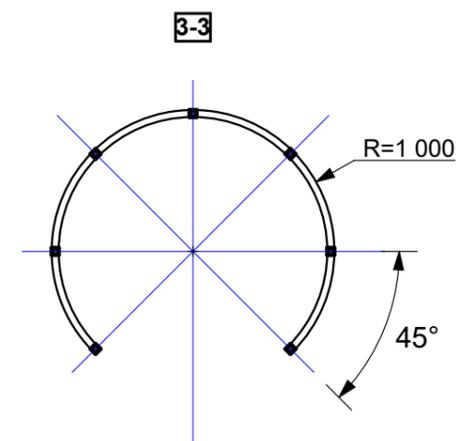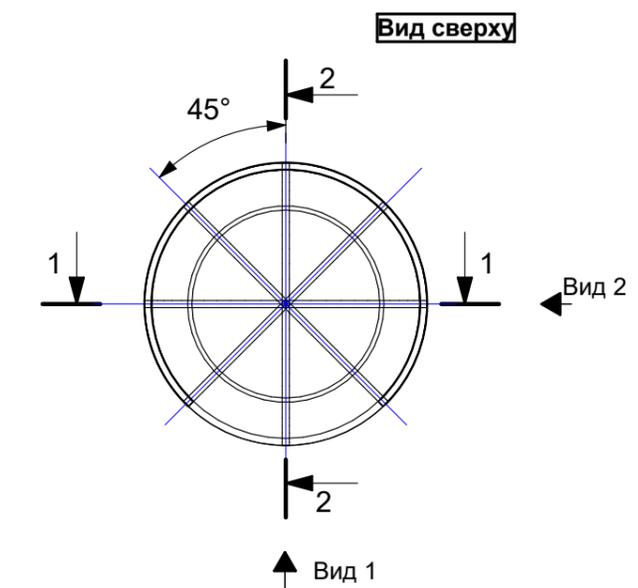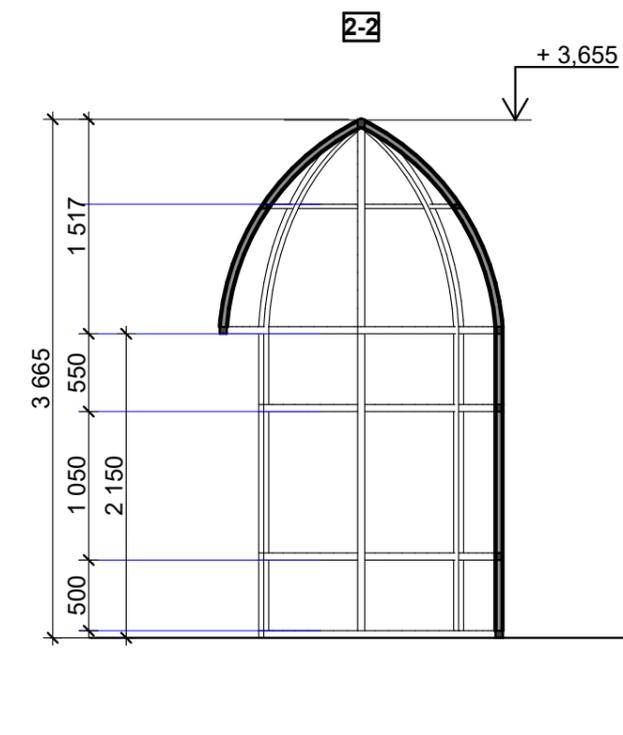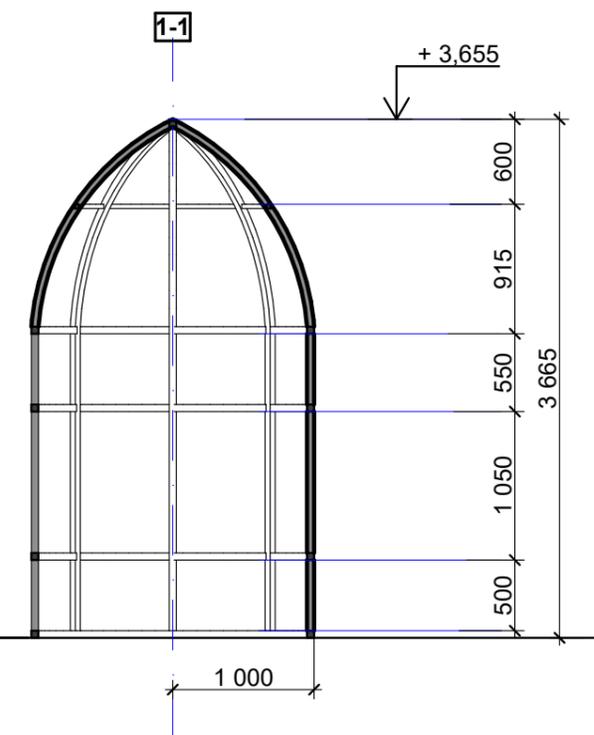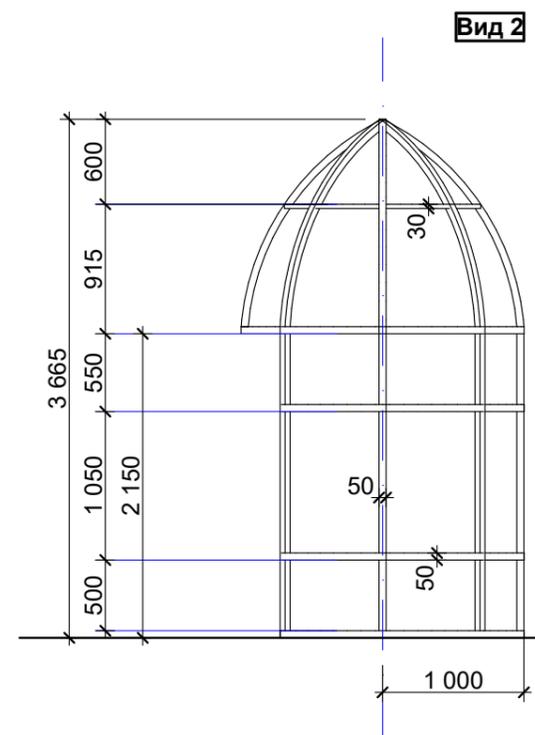
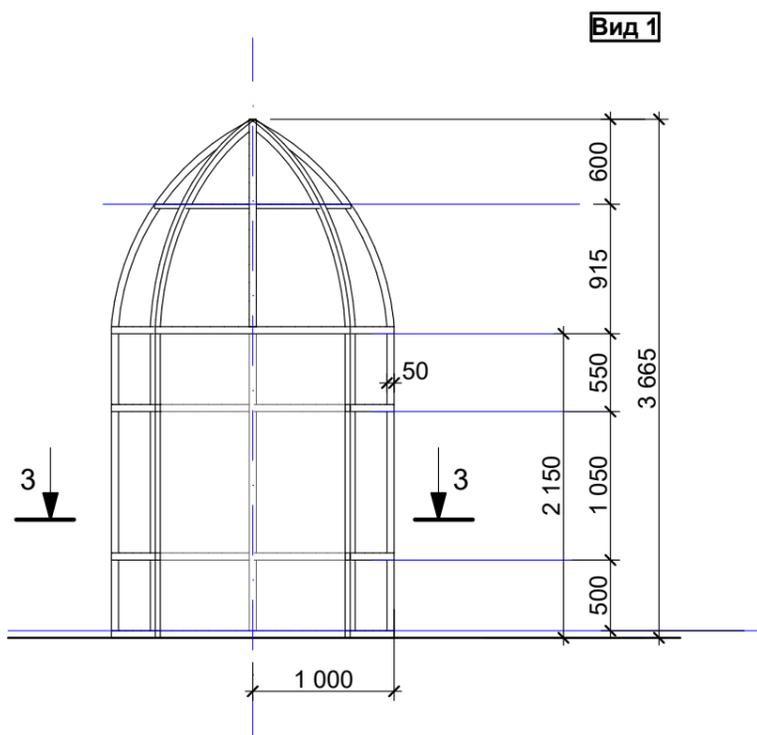


Изм.	Кол.уч	Лист	№Док.	Подп.	Дата

Беседка "МОРДА" тип 1.Каркас

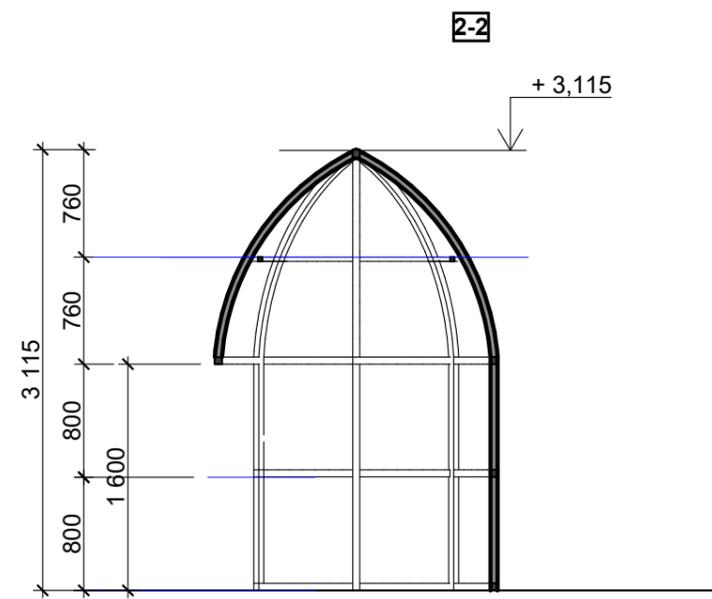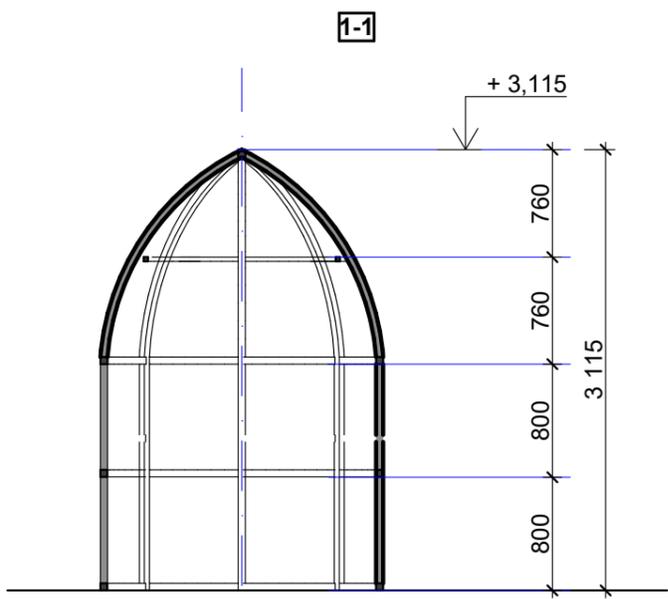

Вид сверху

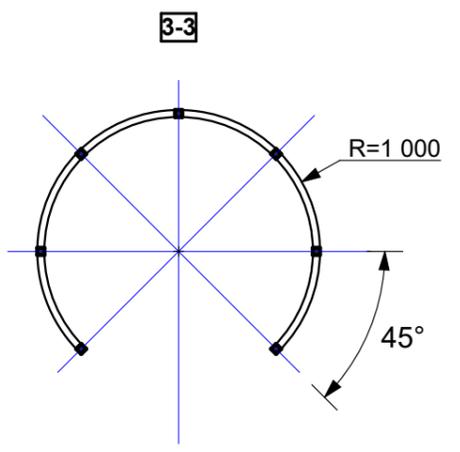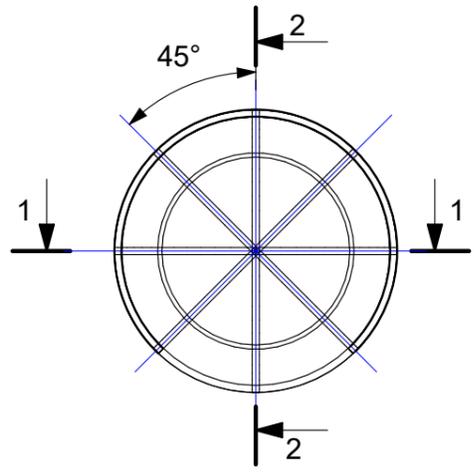

Изм.	Кол.уч	Лист	№Док.	Подп.	Дата