

**СХЕМА РАЗМЕЩЕНИЯ РЕКЛАМНЫХ КОНСТРУКЦИЙ БЕЛОЯРСКОГО РАЙОНА ХАНТЫ-МАНСИЙСКОГО АВТОНОМНОГО ОКРУГА – ЮГРЫ  
В ЧАСТИ ТЕРРИТОРИИ Г. БЕЛОЯРСКИЙ**


СХЕМА РАЗМЕЩЕНИЯ РЕКЛАМНЫХ КОНСТРУКЦИЙ В ГОРОДЕ БЕЛОЯРСКИЙ М 1:5000

Фрагмент 1

Фрагмент 2

Фрагмент 3

СИТУАЦИОННАЯ СХЕМА

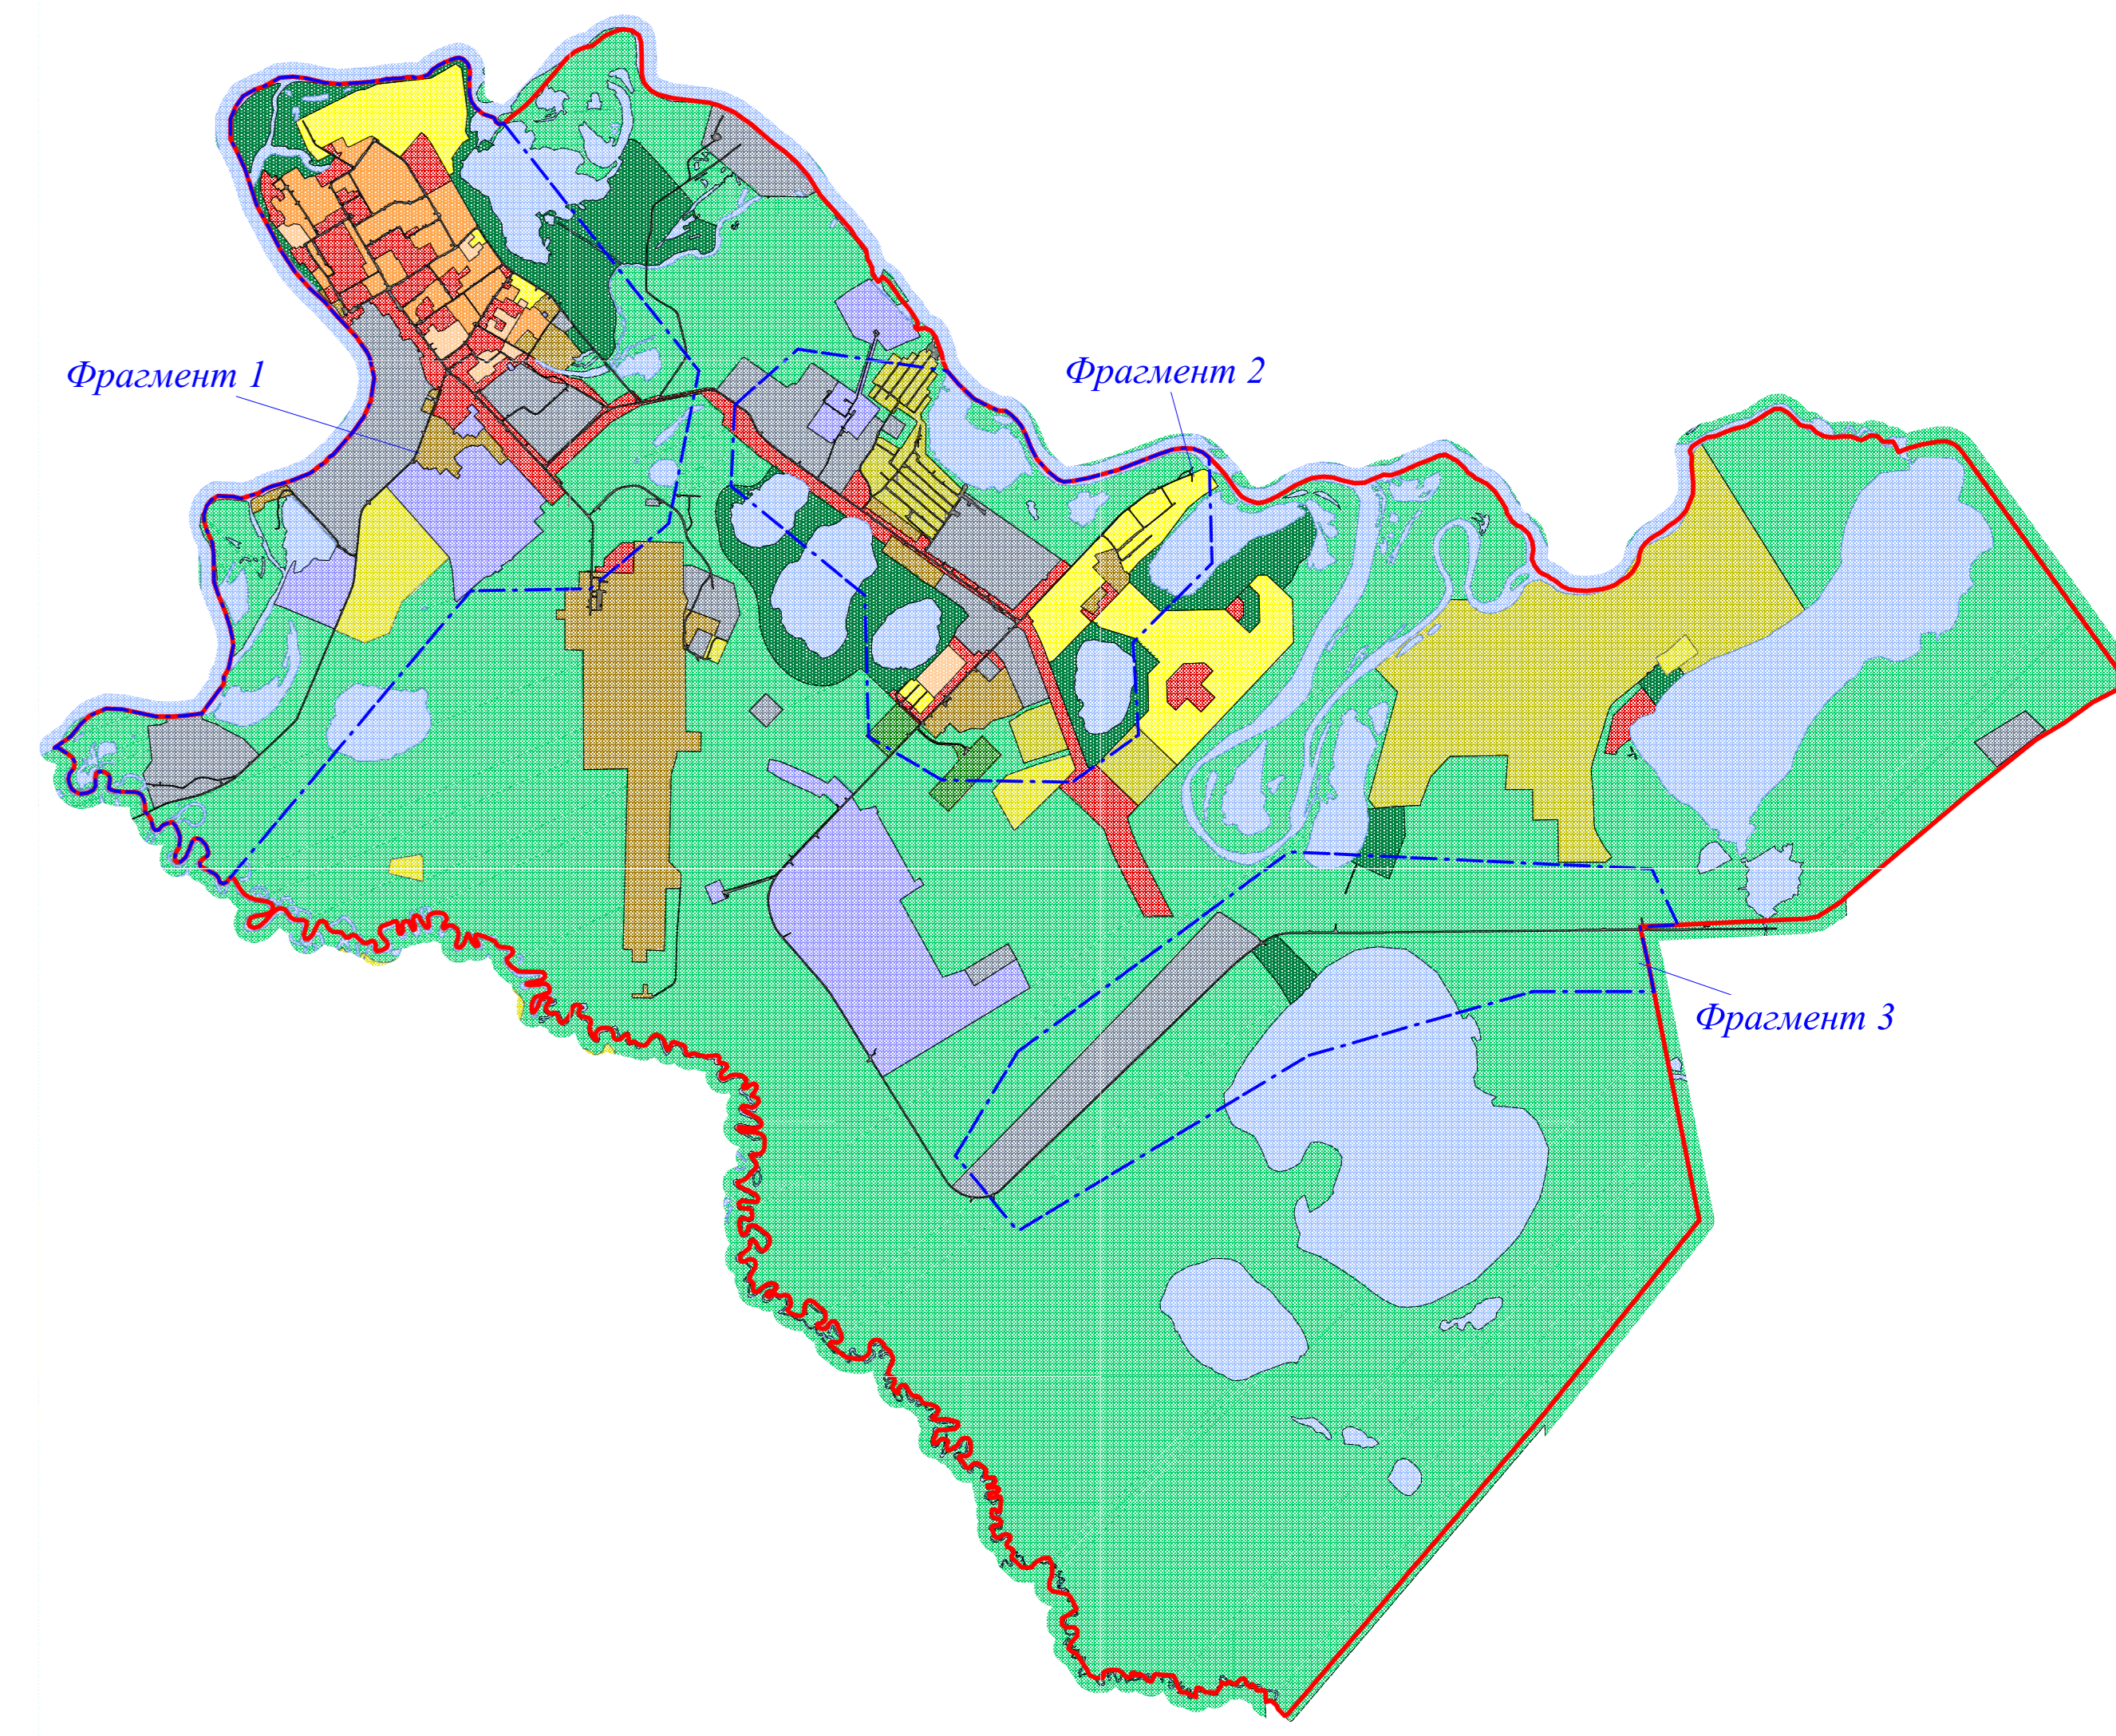

**УСЛОВНЫЕ ОБОЗНАЧЕНИЯ**

Рекламные конструкции

Существующие

- 1 Пylon 1.2x1.8 м
- 2 Пylon 1.4x3.0 м
- 3 Щит 6x3 м
- 4 Щит большой составной
- 5 Скембл с рекламным модулем

Планируемые

- 134 Пylon 1.2x1.8 м
- 132 Пylon-крюкштейн 1.2x1.8 м
- 143 Брашмаурное плано
- 137 Пylon 1.4x3.0 м
- 139 Щит 6x3 м
- 138 Щит малый 2x3 м
- 136 Щит большой составной
- 135 Щит 5x3 м

★ Объекты федерального значения на которых возможно размещение дисплеев (видеоэкранов) и брашмаурных плано

☆ Объекты регионального значения на которых возможно размещение дисплеев (видеоэкранов) и брашмаурных плано

★ Объекты местного значения на которых возможно размещение дисплеев (видеоэкранов) и брашмаурных плано

Технические средства ОДД

- Светофорный объект
- Дорожный знак
- Пешеходный переход

Границы

- Граница населенного пункта

Функциональные зоны

- Зона застройки индивидуальными жилыми домами
- Зона застройки малоэтажными жилыми домами
- Зона застройки среднетяжелыми жилыми домами
- Зона общественно-делового назначения
- Зона производственного и коммунально-складского назначения
- Зона инженерной инфраструктуры
- Зона транспортной инфраструктуры
- Зона рекреационного назначения
- Зона сельскохозяйственного использования
- Зона садоводства и дачных участков
- Зона ритуального назначения
- Зона складирования и захоронения отходов
- Естественного ландшафта
- Зона акваторий